


Mátyás király utca

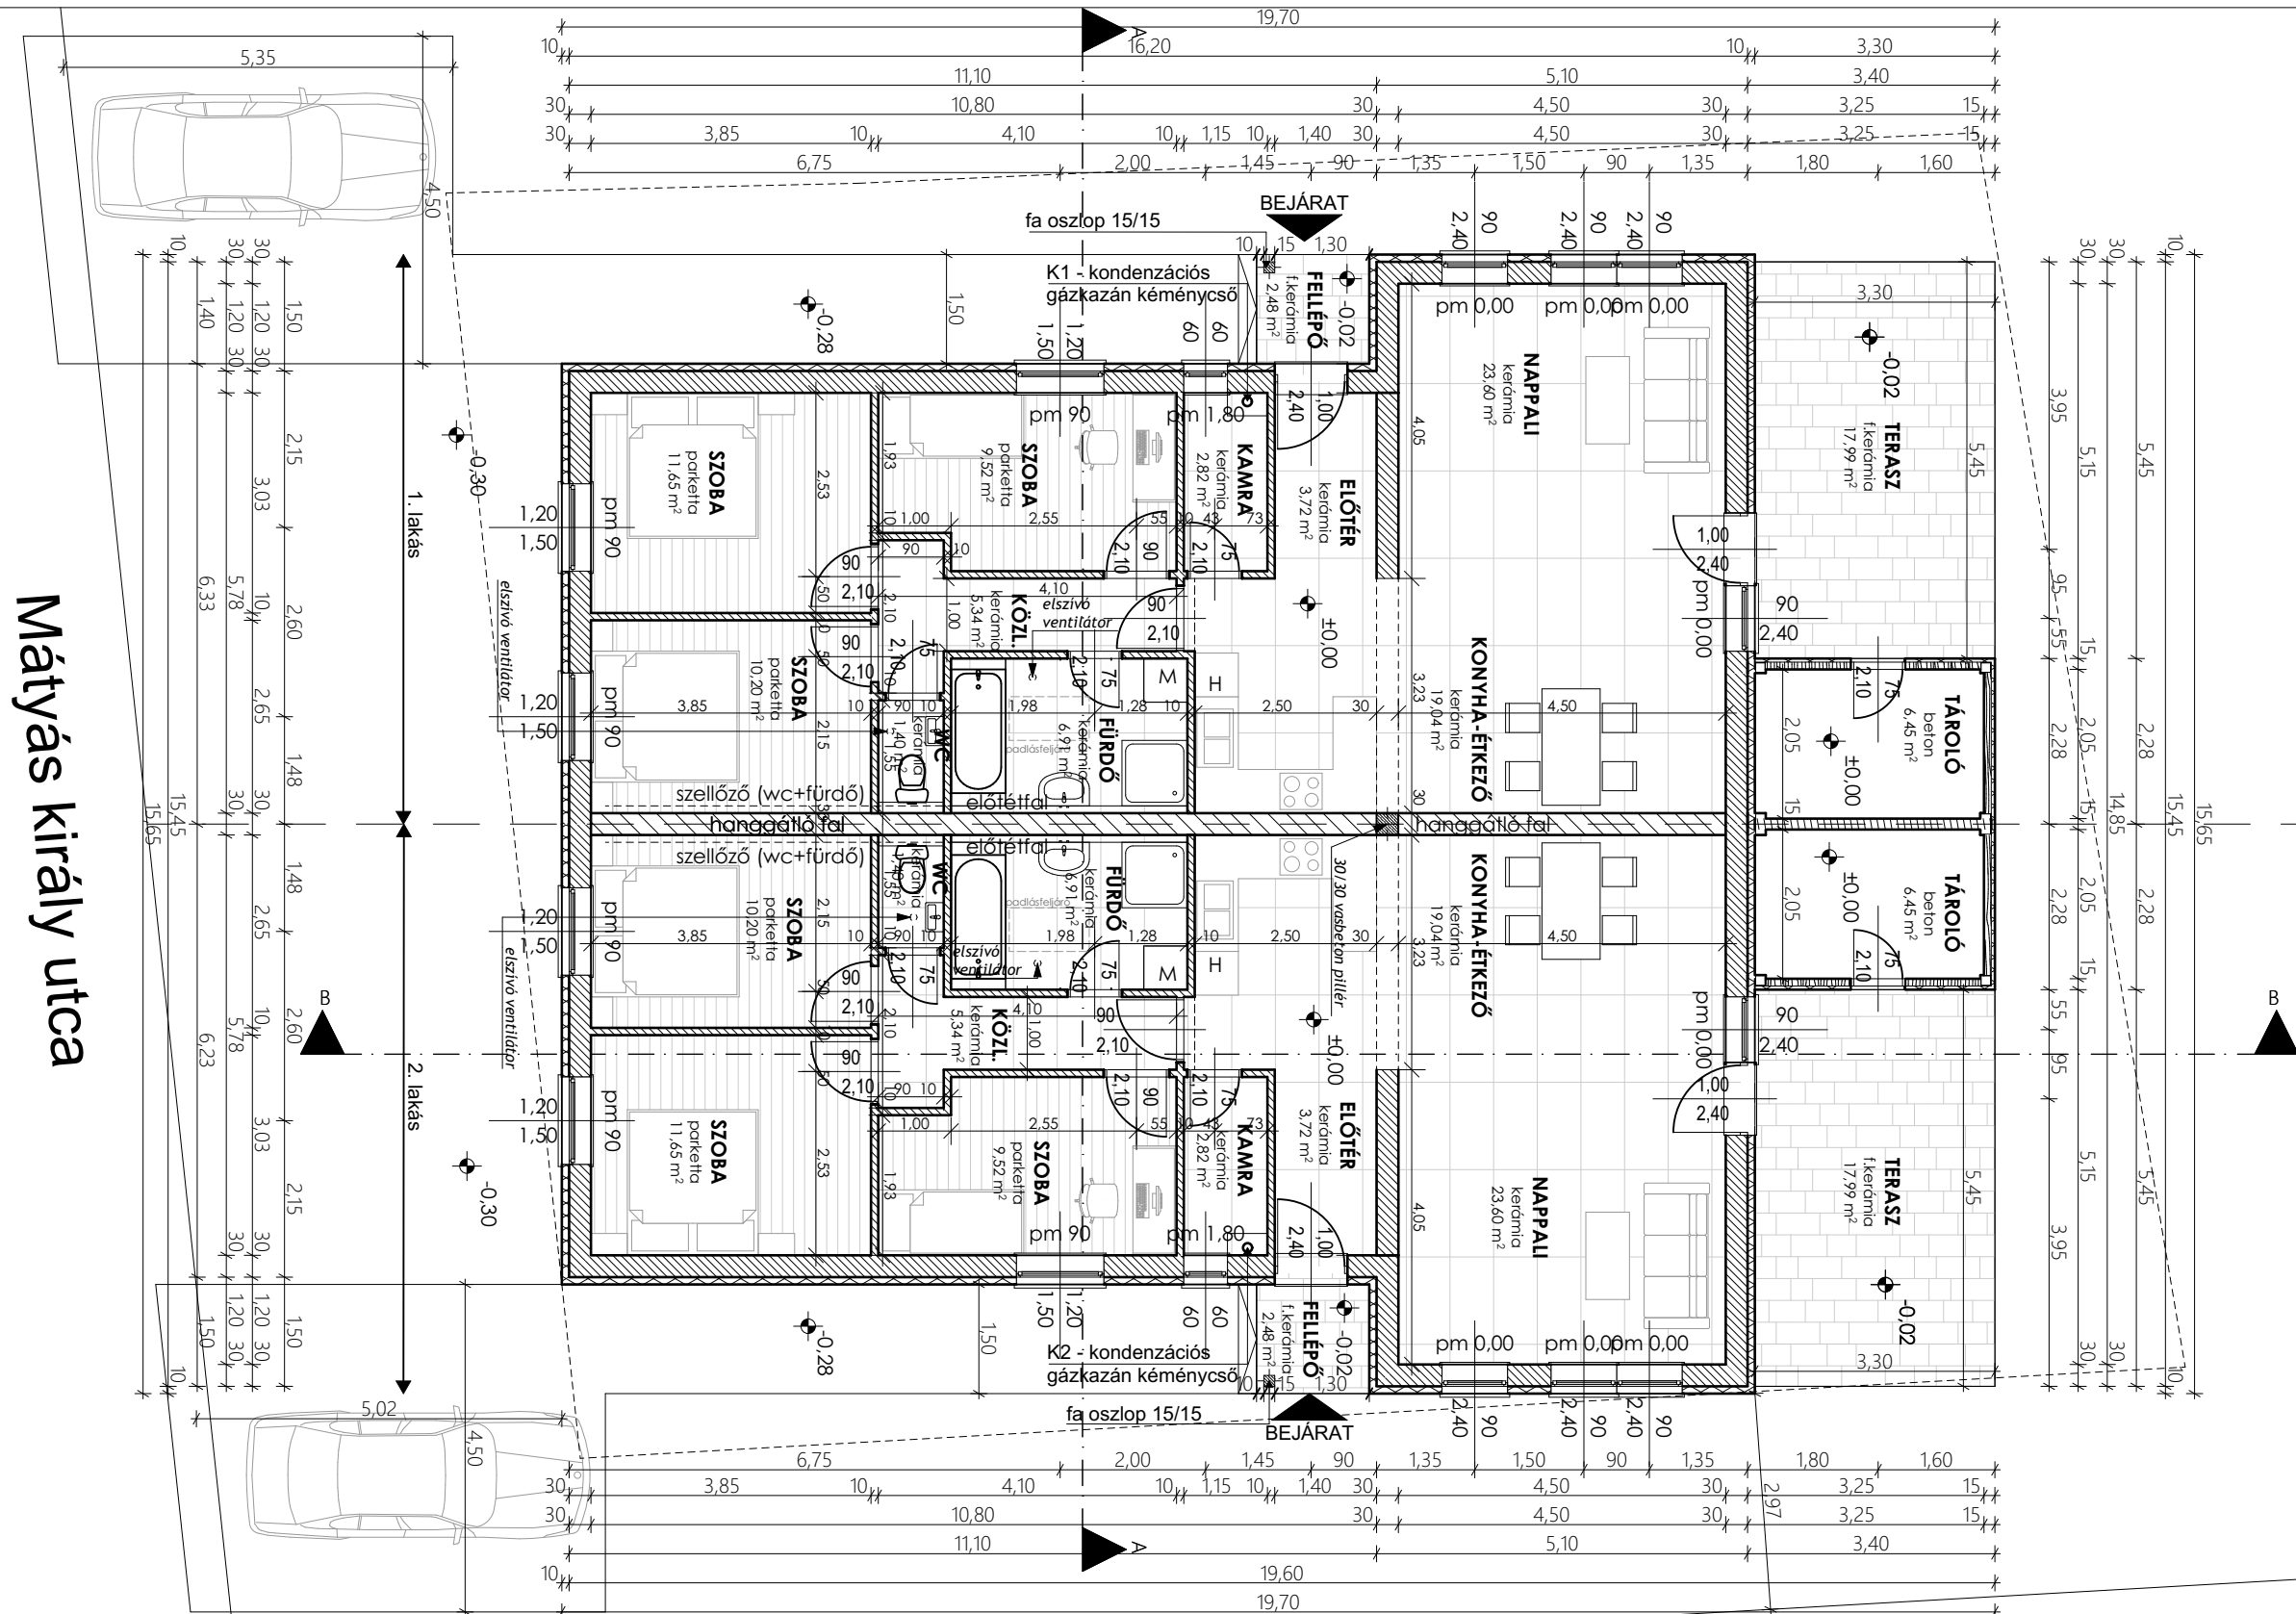

MEGJEGYZÉS

ANYAGJELÖLÉSEK

	vázkerámia falazat		beton szerkezet
	vasbeton szerkezet		tömörített kavicsfeltöltés
	polisztirol hőszigetelés (szerkezeti rétegrendek szerint)		fa szerkezet
	hőszigetelés (ásványgyapot)		hanggátló fal

CENTRAL STUDIO

KÉTLAKÁSOS LAKÓÉPÜLET ÉPÍTÉSÉNEK BEJELENTÉSI TERVE

TERVEZŐ	CENTRAL STUDIO KFT. - ÜGYVEZETŐ: TÓTH IMRE Tel.: +3630/3009282 E-mail: centralstudiokft@gmail.com	
FELELŐS TERVEZŐ SZERKESZTŐ	SIMONCSIK EDIT É3 13-0507 - okl. üzemmmérnök FEKETE VIKTÓRIA	
ÉPÍTETŐ	HELLES GROUP KFT. - KÉPVISELŐ: Amberger László 2344 DÖMSÖD, KOSSUTH LAJOS ÚT 100.	
ÉPÍTÉS HELYE	2347 BUGYI, MÁTYÁS KIRÁLY UTCA HRSZ.: 1126/5	lapméret: A3

FÖLDSZINTI ALAPRAJZ

M = 1:100

2021. 07. 23.

E-2