


Mátyás király utca

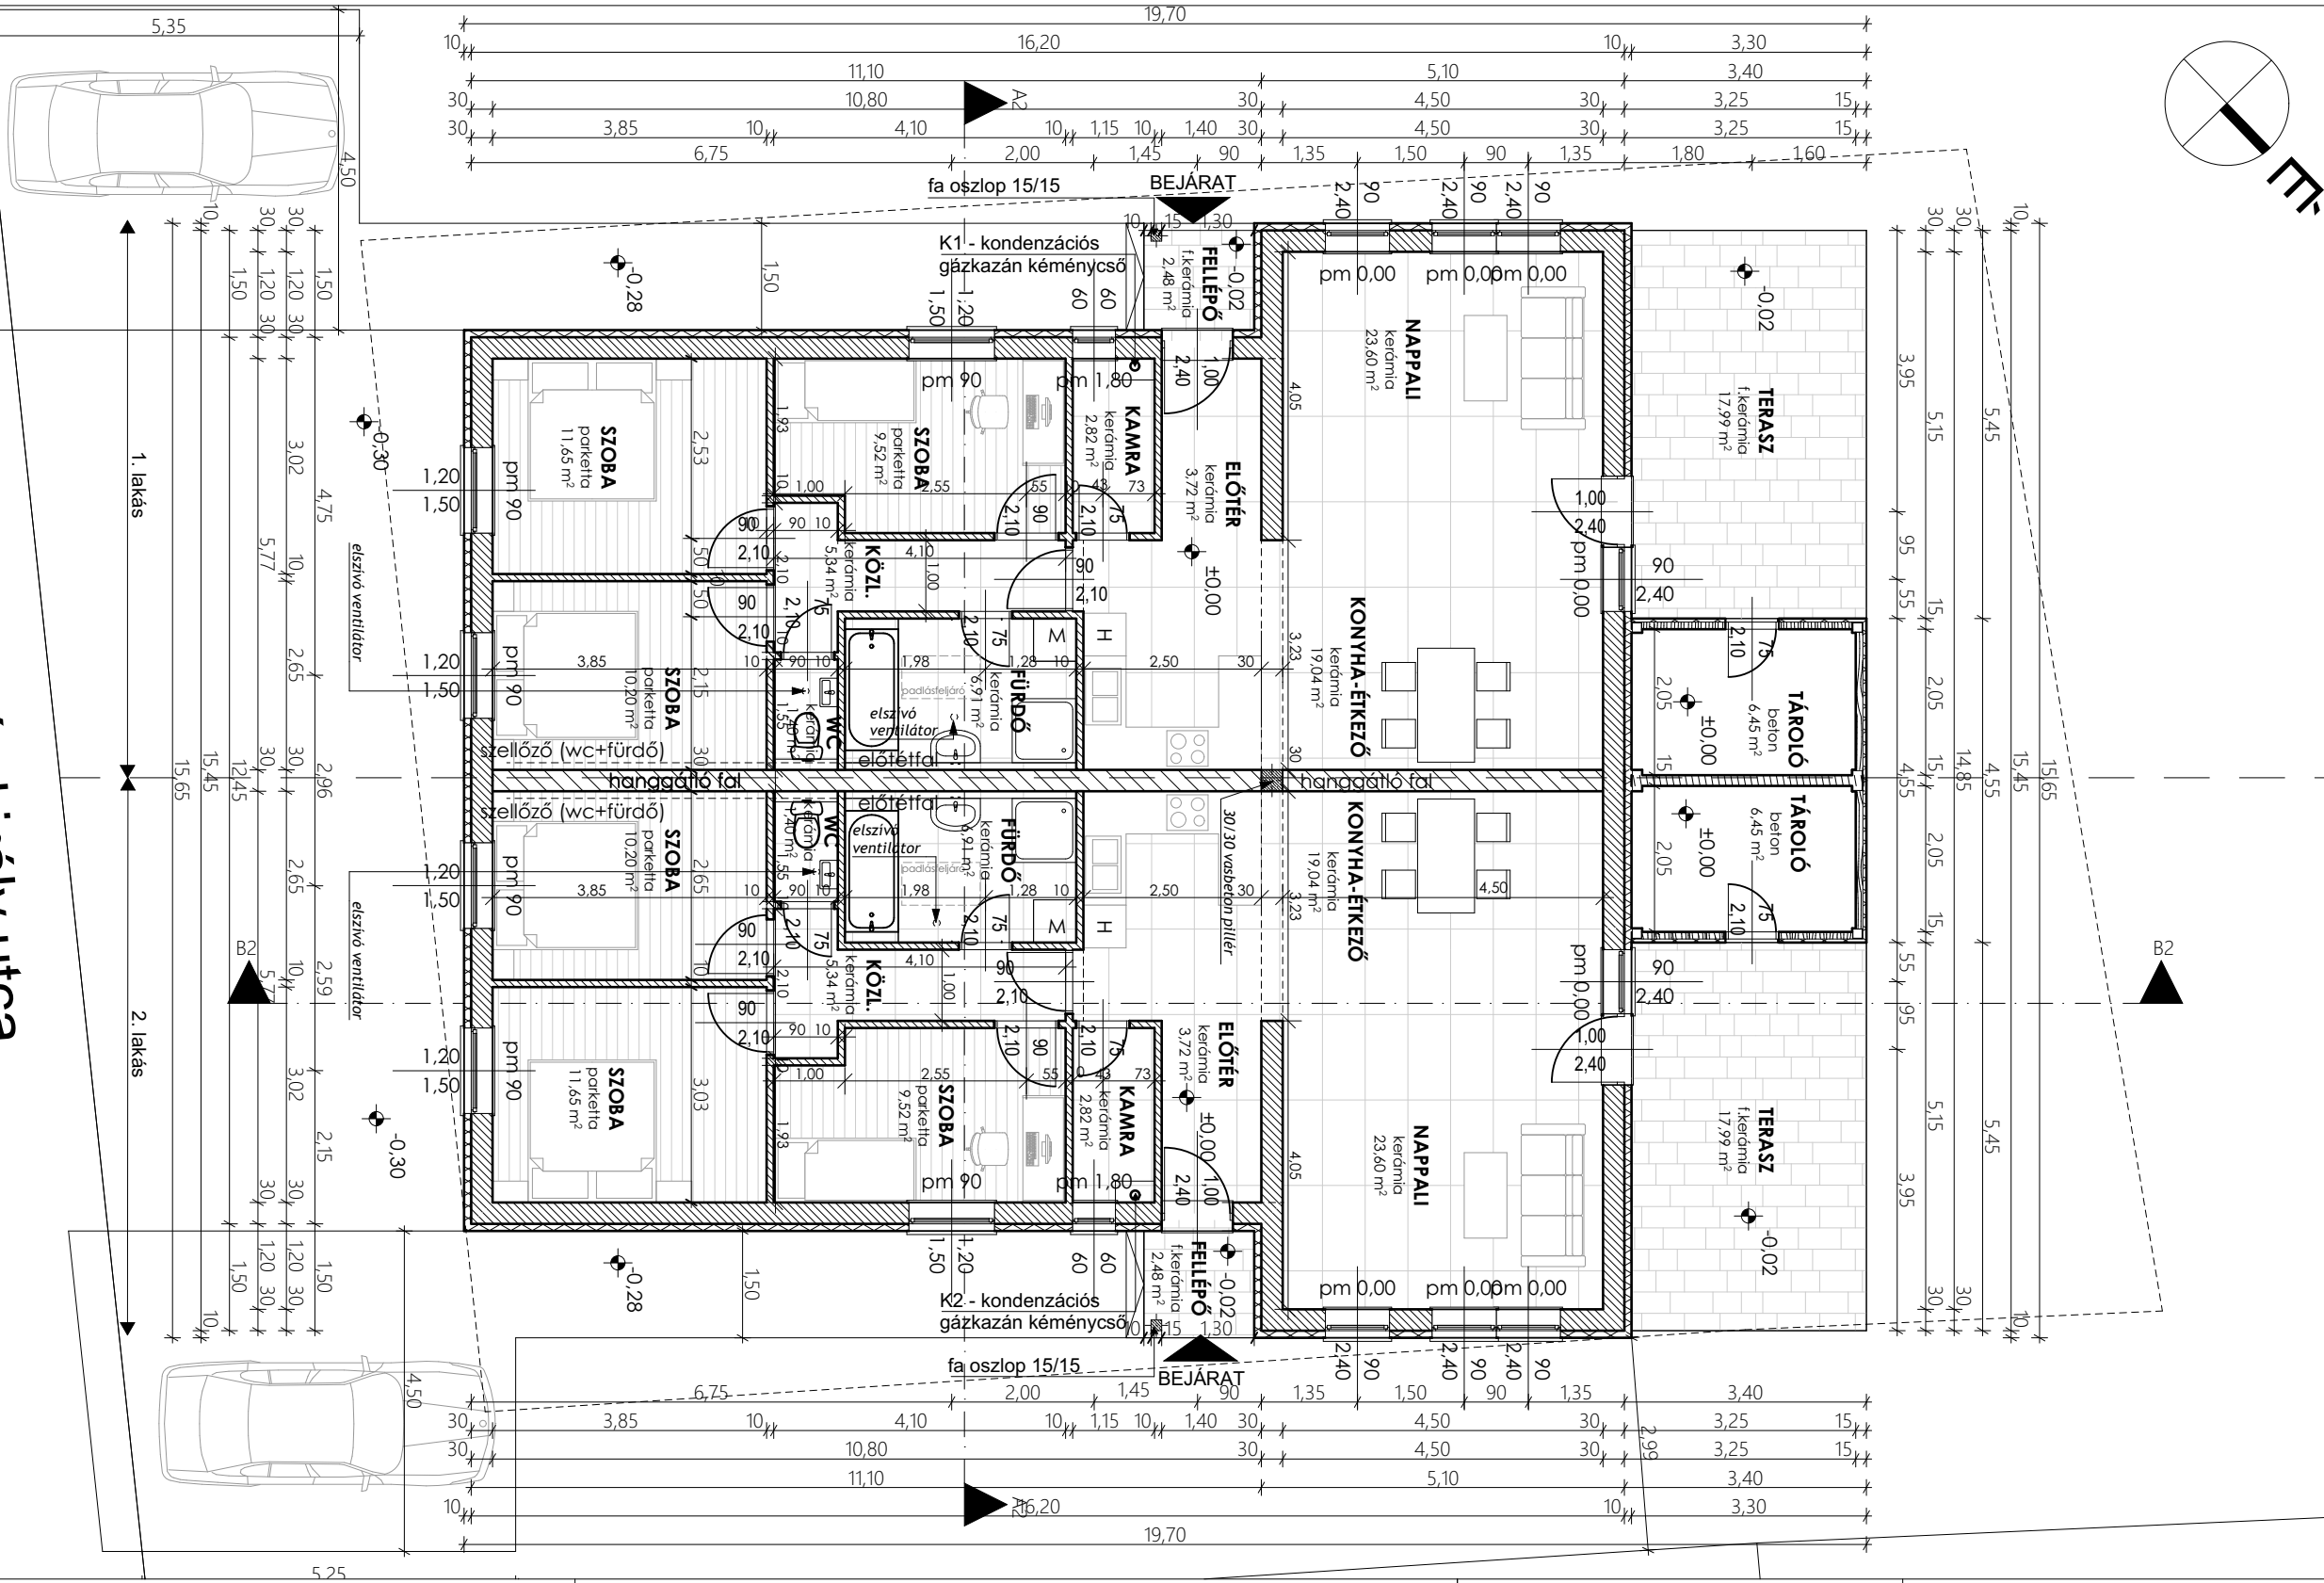

MEGJEGYZÉS

Jelen tervdokumentáció együtt kezelendő és értelmezendő minden kapcsolódó építész és szakági tervvel, műszaki leírással. Eltérés esetén a tervezőt értesíteni kell!

ANYAGJELÖLÉSEK

	vázkerámia falazat		beton szerkezet
	vasbeton szerkezet		tömörített kavicsfeltöltés
	polisztirol hőszigetelés (szerkezeti rétegrendek szerint)		fa szerkezet
	hőszigetelés (ásványgyapot)		hanggátló fal

CENTRAL STUDIO

KÉTLAKÁSOS LAKÓÉPÜLET ÉPÍTÉSÉNEK BEJELENTÉSI TERVE

TERVEZŐ	CENTRAL STUDIO KFT. - ÜGYVEZETO: TOTH IMRE Tel.: +3630/3009282 E-mail: centralstudiokft@gmail.com	E-2	
FELELŐS TERVEZŐ SZERKESZTŐ	SIMONCSIK EDIT É3 13-0507 - okl. üzemmnök FEKETE VIKTÓRIA		
ÉPÍTETŐ	HELLES GROUP KFT. - KÉPVISELŐ: Amberger László 2344 DÖMSÖD, KOSSUTH LAJOS ÚT 100.		
ÉPÍTÉS HELYE	2347 BUGYI, MÁTYÁS KIRÁLY UTCA HRSZ.: 1126/6		lapméret: A3
FÖLDSZINTI ALAPRAJZ		M = 1:100	2021. 07. 23.