
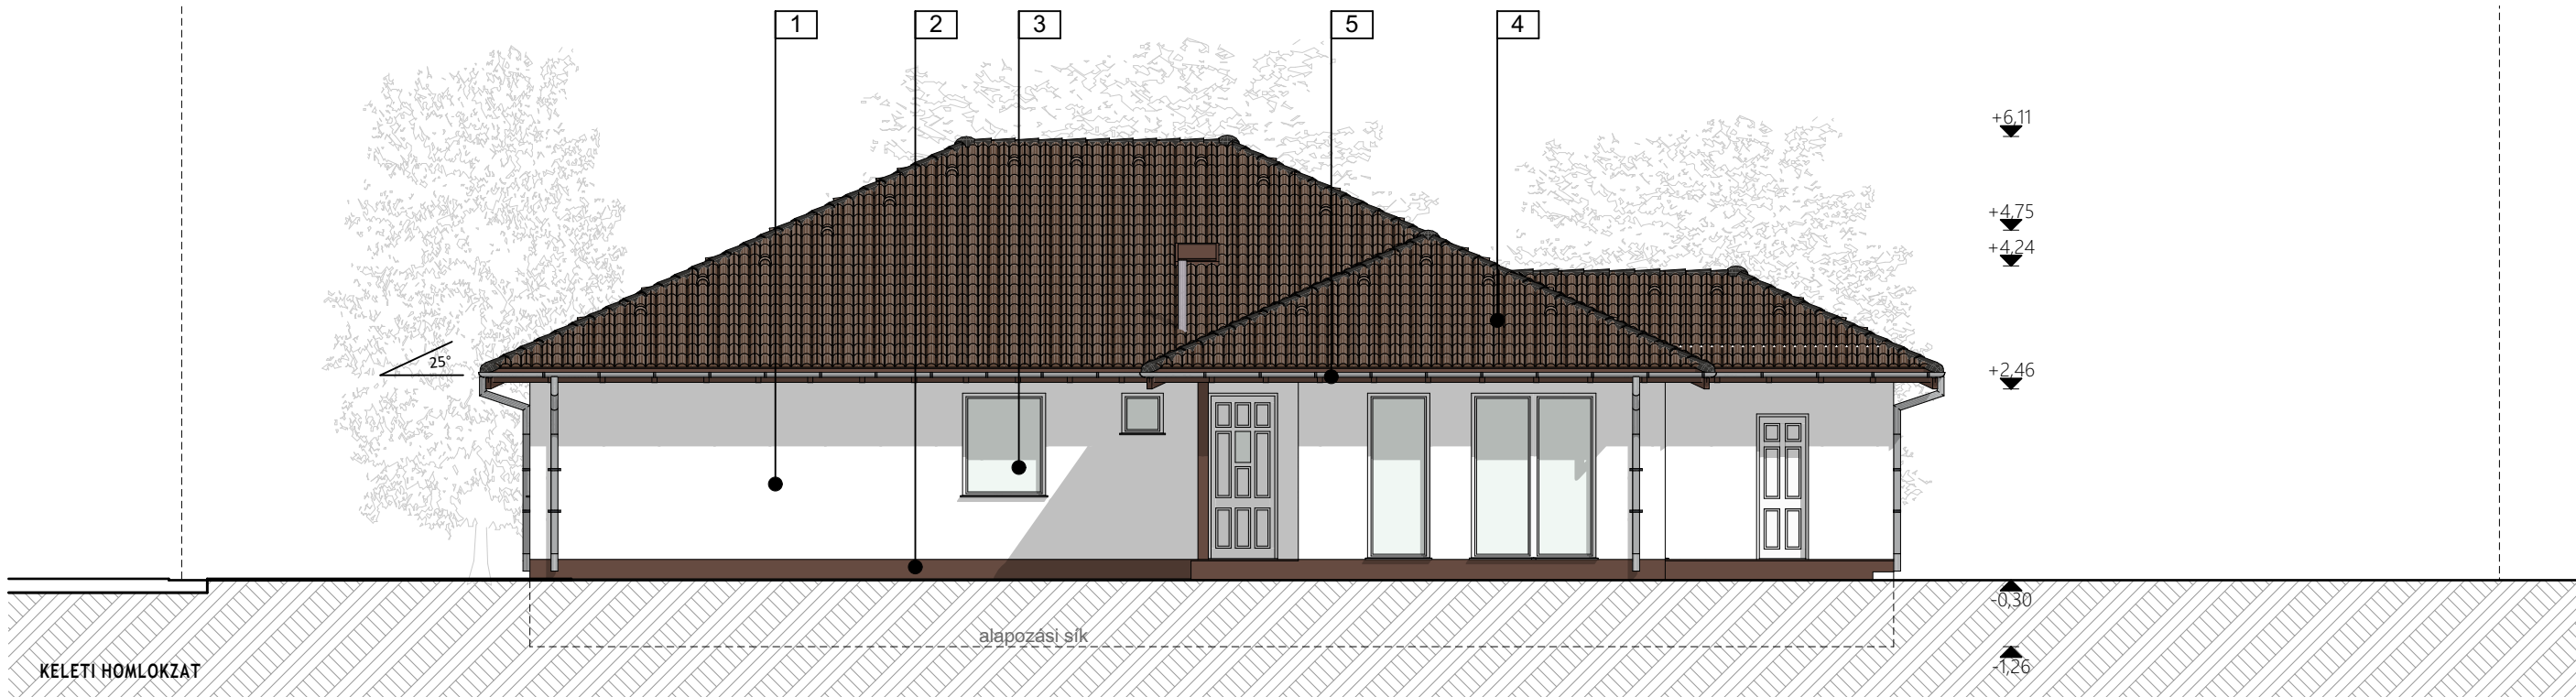


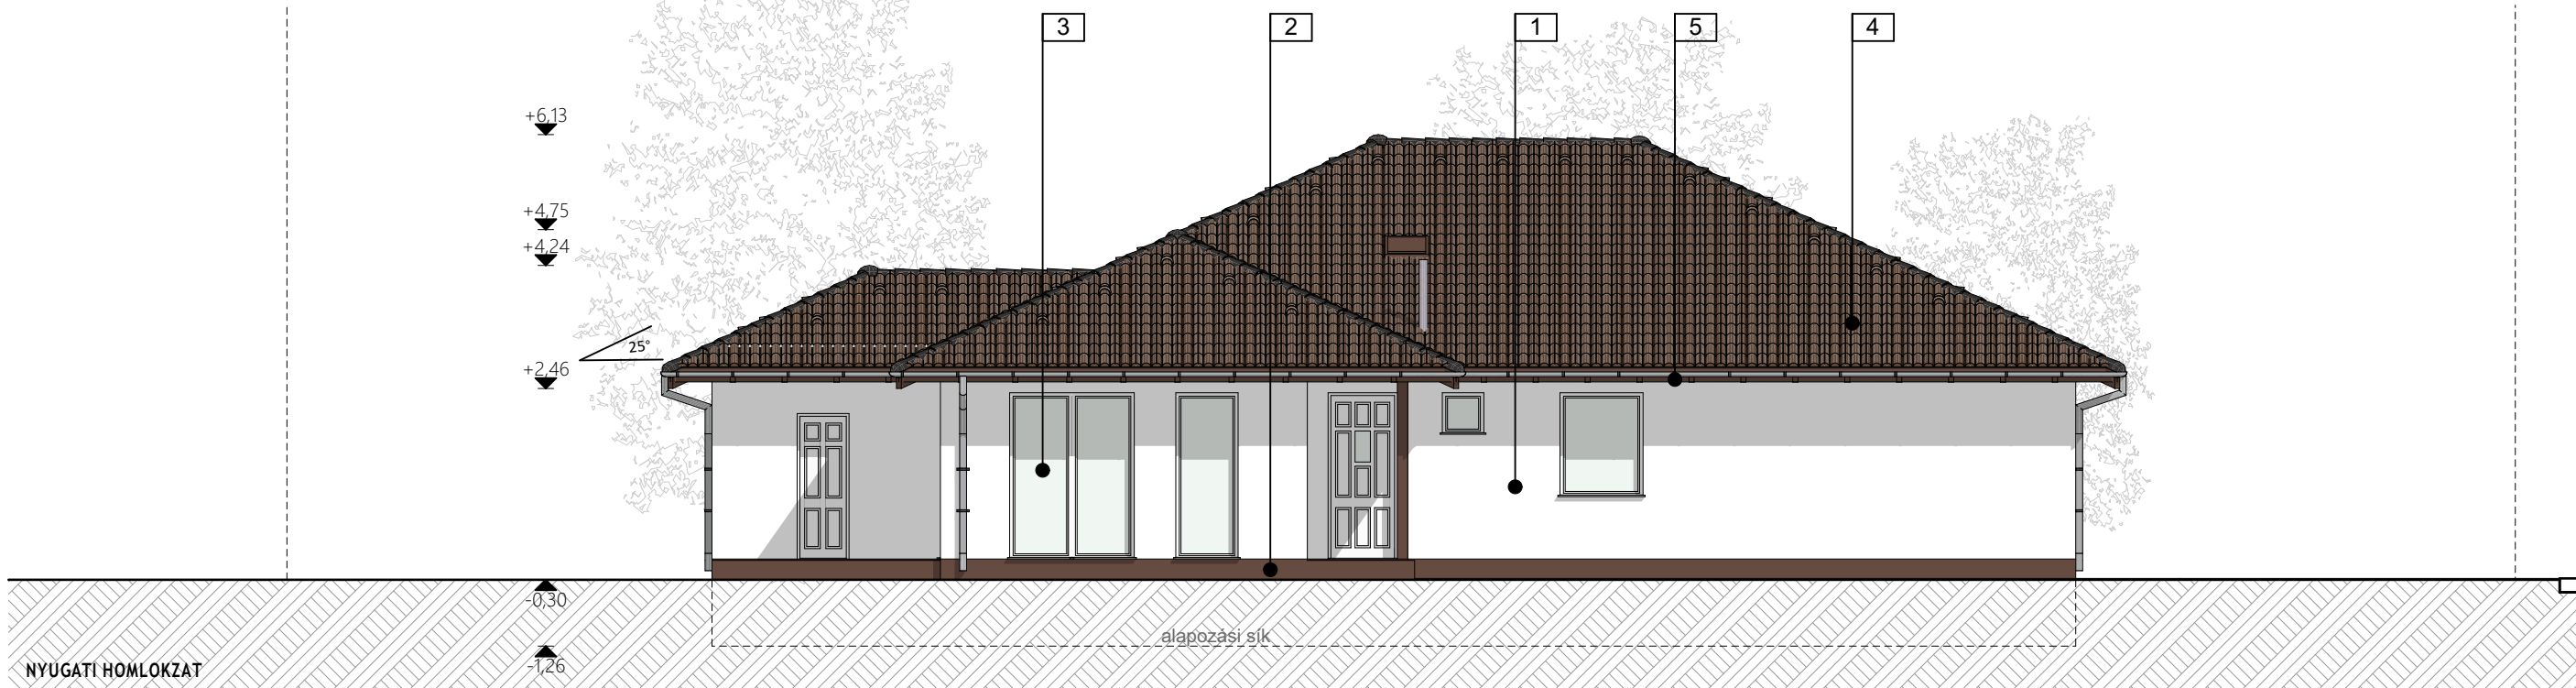

HOMLOKZATI ANYAGOK (SZÍNEK):		HIRDET MÉNYI HOMLOKZATOK	M = 1:100	lapméret: A3	H-3
1 - HŐSZIGETELŐ RENDSZER HOMLOKZATI VAKOLAT (törtfehér színben) 2 - HŐSZIGETELŐ RENDSZER FAGYÁLLÓ LÁBAZATI VAKOLAT (sötétbarna színben) 3 - HŐSZIGETELT ÜVEGEZÉSŰ NYÍLÁSZÁRÓ (víztizs ta üvegezés, fehér műanyag keretezés) 4 - CSERÉPFEDÉS (beton cserépfedés, sötétbarna színben) 5 - ERESZCSATORNA (alumínium rendszer, szürke színben)		TÉRBURKOLAT - beton térkő burkolat, szürke színben TEREPRENDEZÉS - az ingatlanon tereprende zés nem szükséges			