


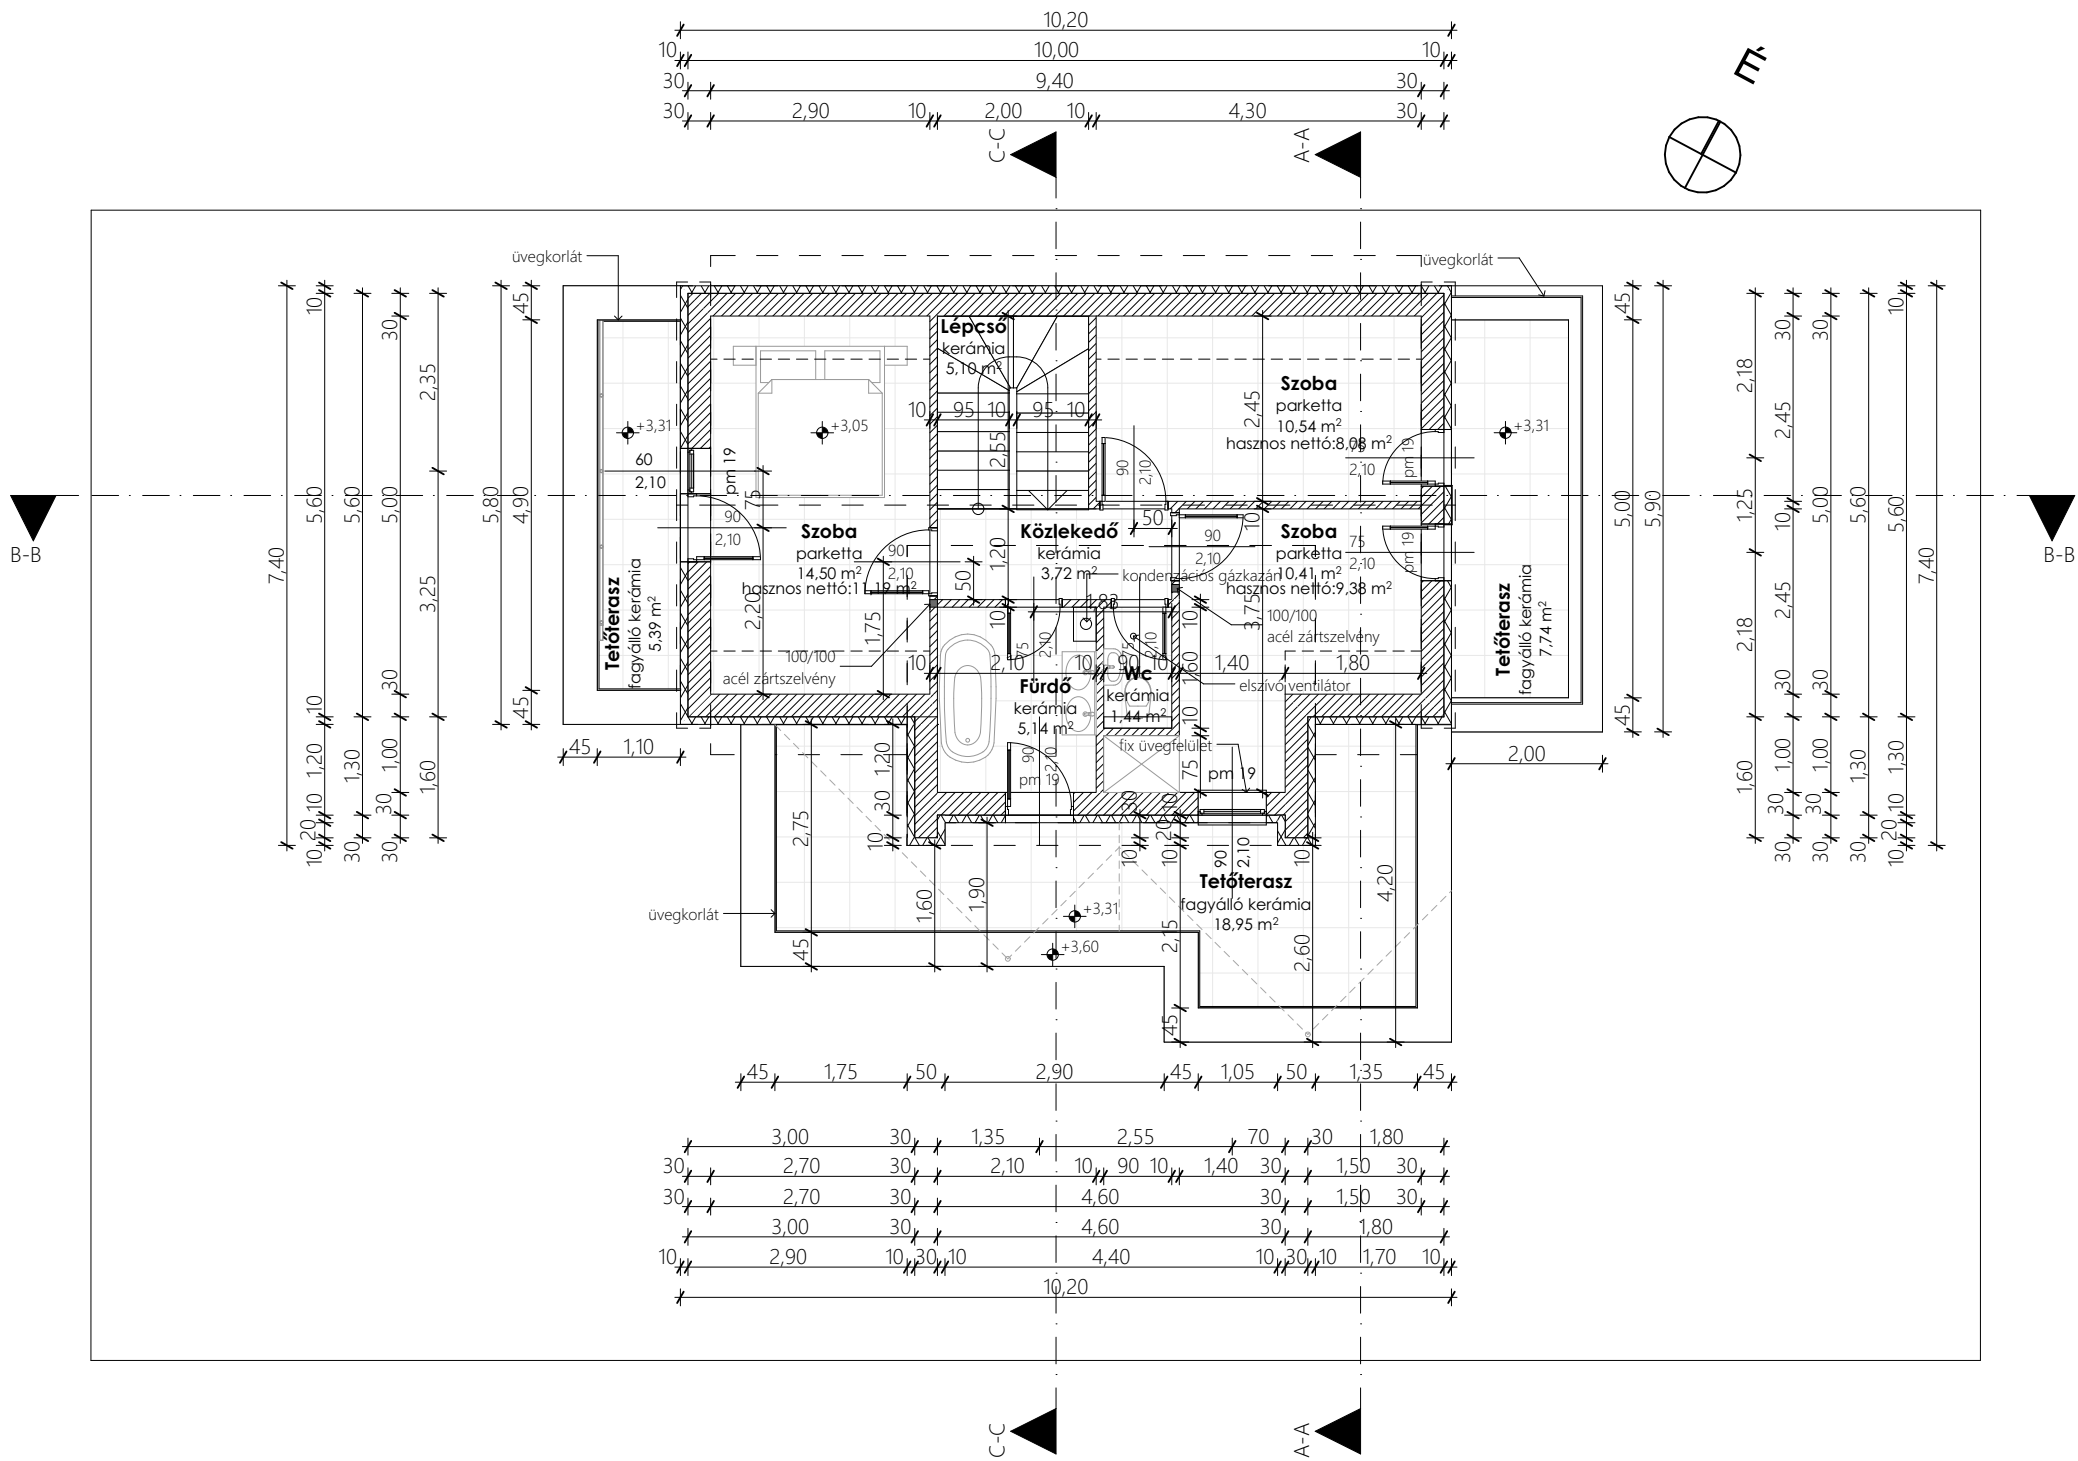

MEGJEGYZÉS		CENTRAL STUDIO		EGYLA KÁSOS LAKÓÉPÜLET ÉPÍTÉSÉNEK BEJELENTÉSI TERVE		E-3
Jelen tervdokumentáció együtt kezelendő és értelmezendő minden kapcsolódó építész és szakági tervvel, műszaki leírással. Eltérés esetén a tervezőt értesíteni kell!		TERVEZŐ	CENTRAL STUDIO KFT. - ÜGYVEZETŐ: TÓTH IMRE Tel.: +3630/3009282 E-mail: centralstudiokft@gmail.com			
		FELELŐS TERVEZŐ SZERKESZTŐ	SIMONCSIK EDIT É3 13-0507 - okl. üzemmérnök TÓTH IMRE - építőmérnök			
		ÉPÍTETŐ	HELLES GROUP KFT. - KÉPVISELŐ: POZSÁR VIKTOR 2344 DÖMSÖD, KOSSUTH LAJOS ÚT 100.			
		ÉPÍTÉS HELYE	2300 RÁCKEVE HRSZ: 8192/3	lapméret: A3		
TETŐTÉRI ALAPRAJZ					M = 1:100	2021. 10. 27.