



DÉL-KELETI HOMLOKZAT (M=1:100)

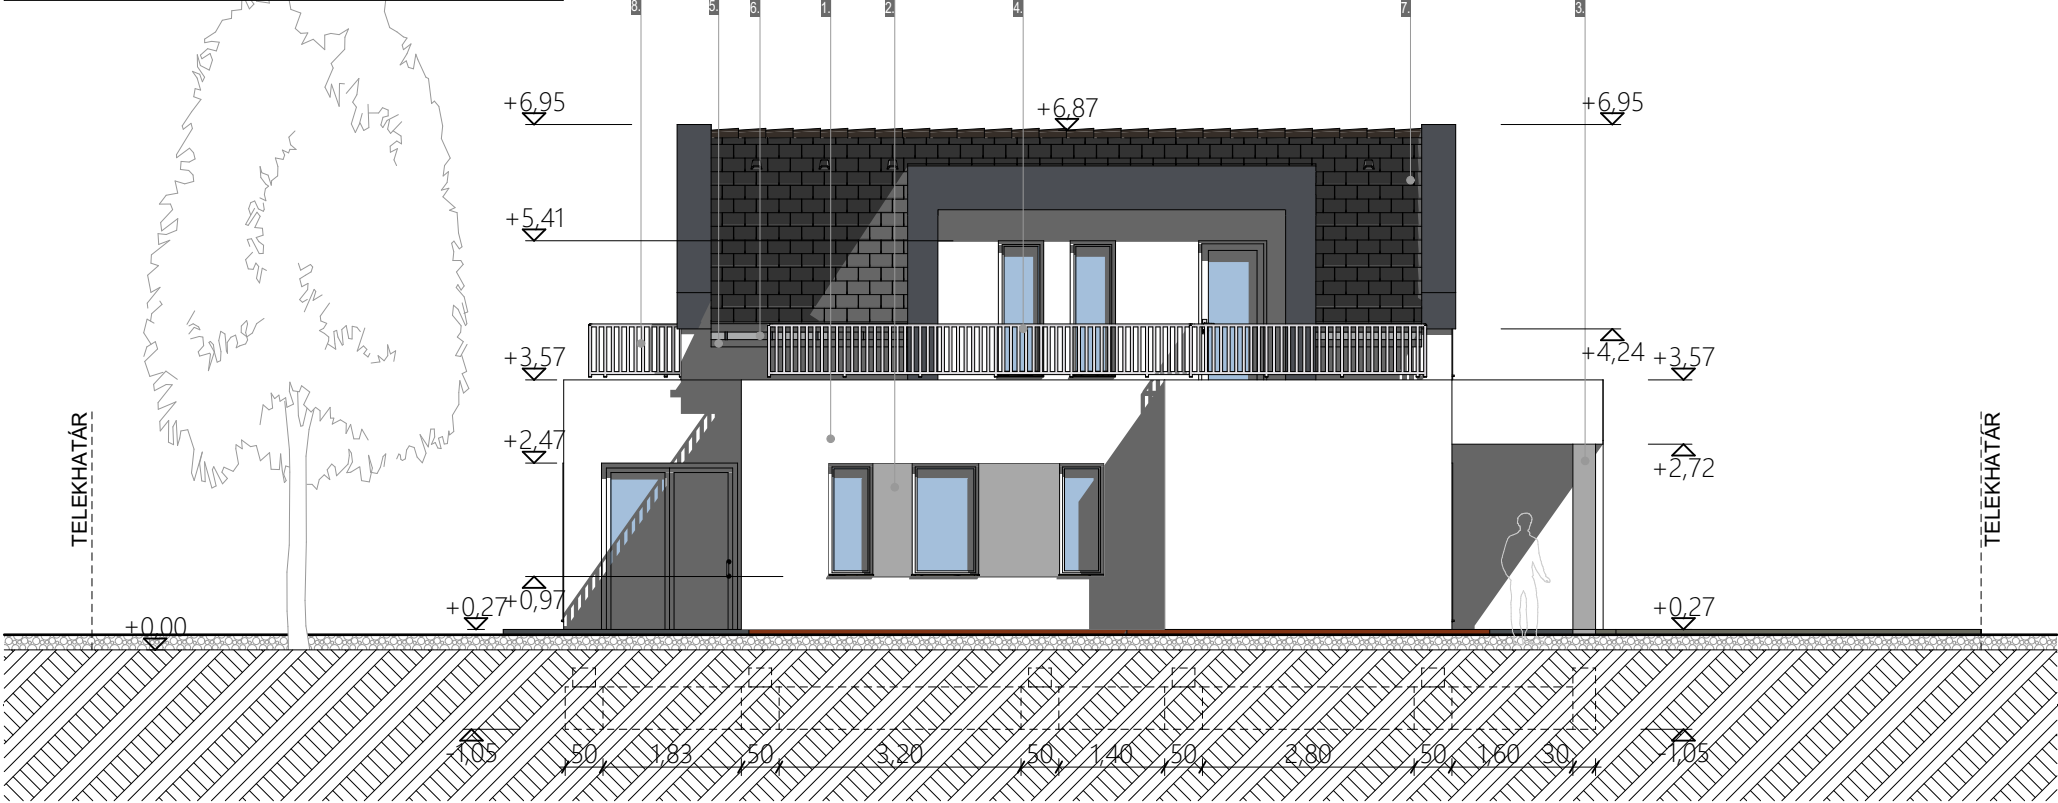

DÉL-NYUGATI HOMLOKZAT (M=1:100)

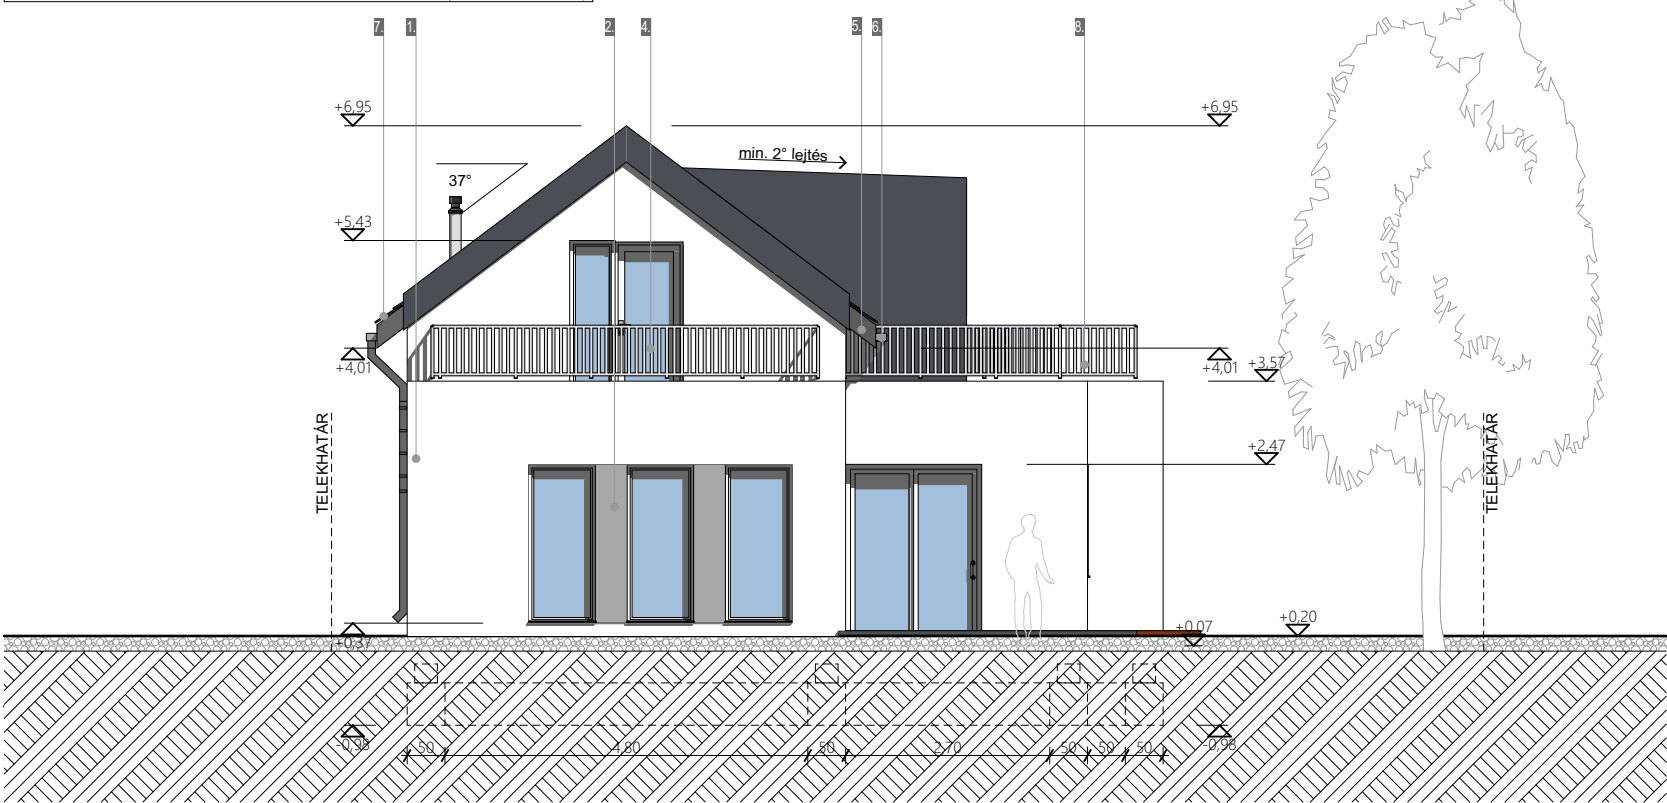

- HOMLOKZATI ANYAGOK (SZÍNEK):**
- 1. - Homlokzati vakolat (fehér színben)
 - 2. - Homlokzati vakolat (világosszürke színben)
 - 3. - Vasbeton pillér (antracit színben)
 - 4. - Hőszigetelt üvegezésű nyílászáró (antracit színben)
 - 5. - Pácolt faszerkezet (antracit színben)
 - 6. - Tűzhorganyzott ereszcatorna (fémesszürke színben)
 - 7. - Cserépfedés (beton cserépfedés, antracit színben)
 - 8. - Üvegkorlát
- Beton térkőből készült térburkolat, szürke színben!
- TEREPRENDEZÉS:**
- Az ingatlanon nincs szükség tereprendezésre.
telekhatár menti tereprendezés és támfal építése sem szükséges!
- Tengerszint feletti magasság: 96,00 m.Bf. = ±0,00 m