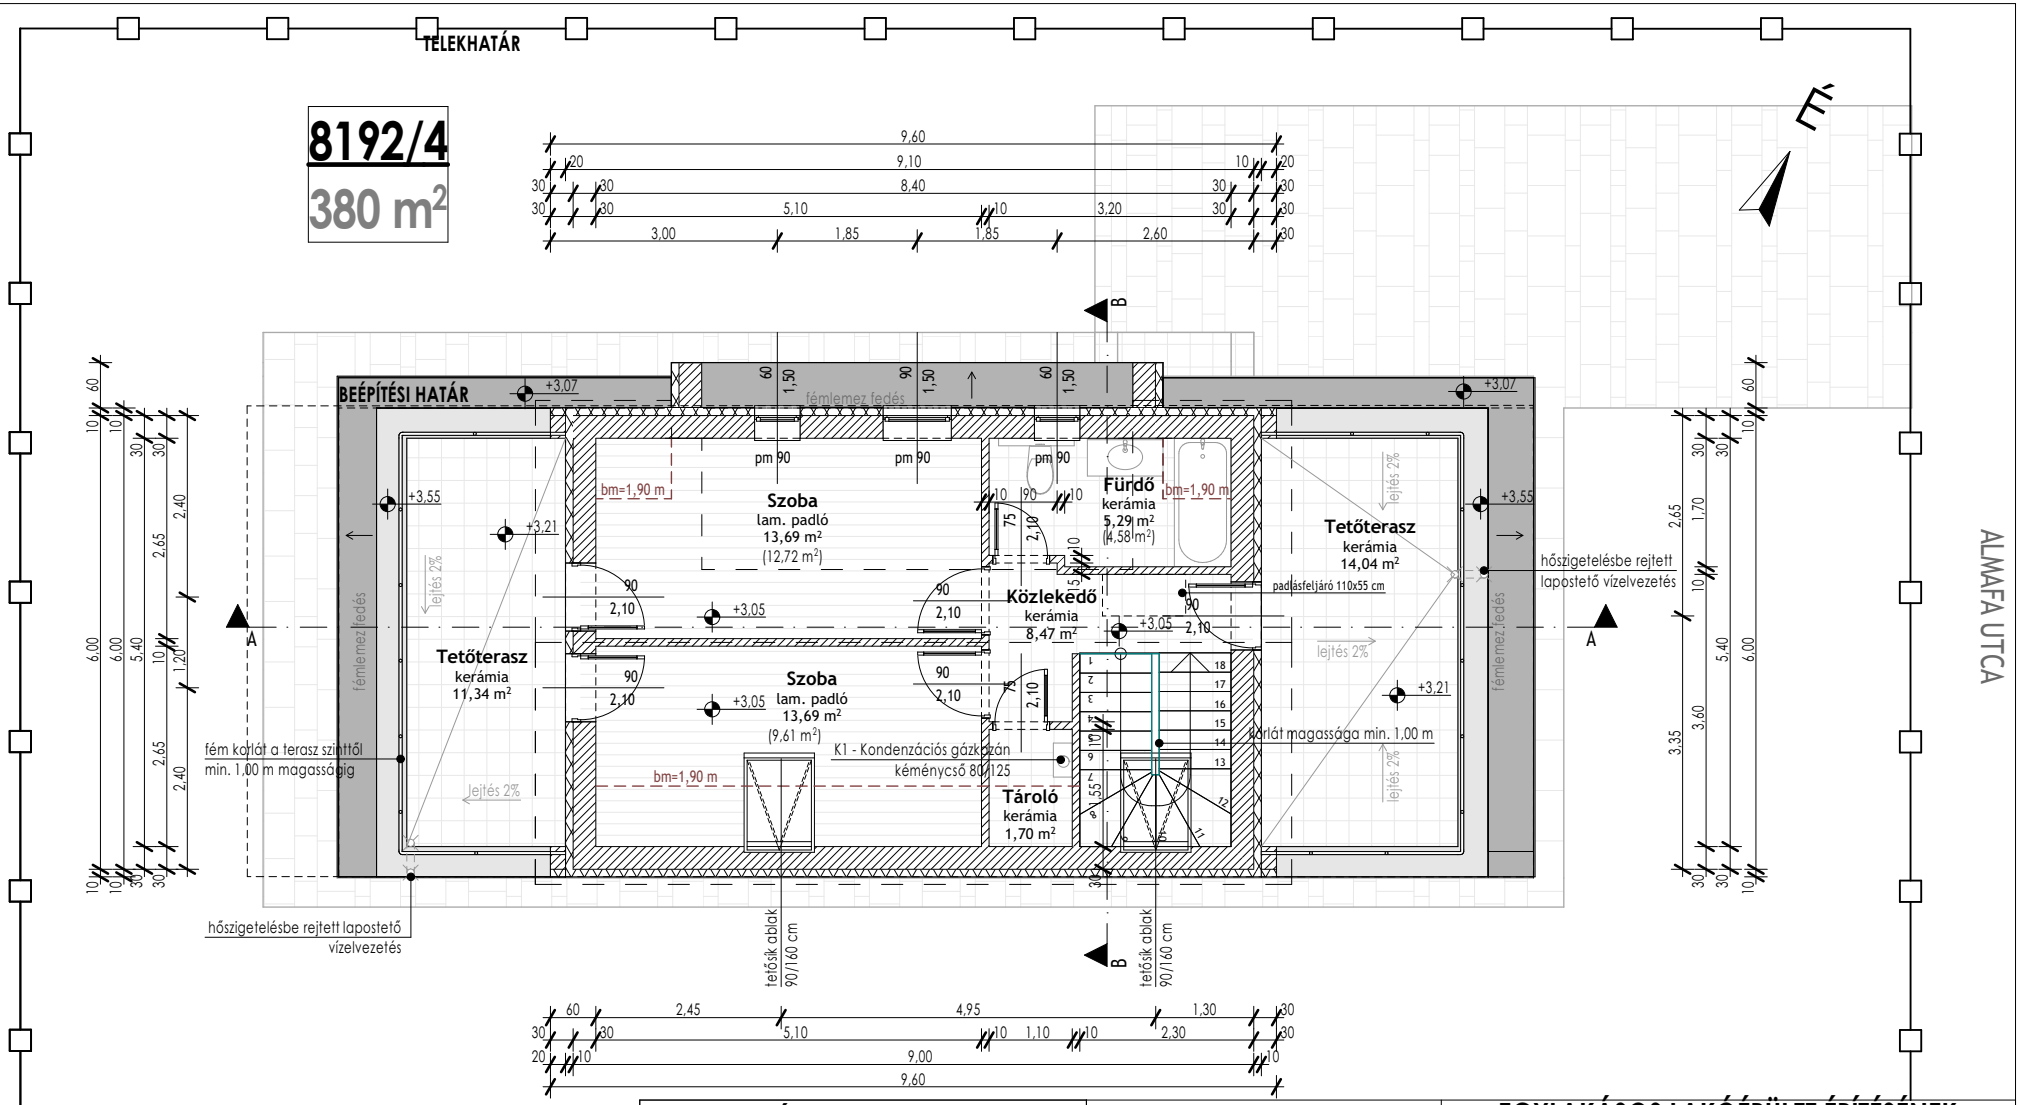

MEGJEGYZÉSEK

Jelen tervdokumentáció együtt kezelendő és értelmezendő minden kapcsolódó építész és szakági tervvel, műszaki leírással. Eltérés esetén a tervezőt értesíteni kell! A méretek helyszínen ellenőrizendők!

CENTRAL STUDIO

EGYLAKÁSOS LAKÓÉPÜLET ÉPÍTÉSÉNEK BEJELENTÉSI TERVE

TERVEZŐ	CENTRAL STUDIO KFT. - ÜGYVEZETŐ: TÓTH IMRE Tel.: +3630/3009282 E-mail: centralstudio@centralstudio.hu
FELELŐS TERVEZŐ **ÉPÍTÉSZ MUNKATÁRS**	Simoncsik Edit - építészmérnök É3 13-0507 Faragó Ágnes - építészmérnök
ÉPÍTTETŐ	HELLES GROUP KFT. - Képviselő: Amberger László 2344 Dömsöd, Kossuth Lajos út 100.
ÉPÍTÉS HELYE	2300 Ráckeve Hrsz.: 8192/4.

lapméret: A3

E3

TERVEZETT TETŐTÉRI ALAPRAJZ

M = 1:100

2021. 10. 11.