



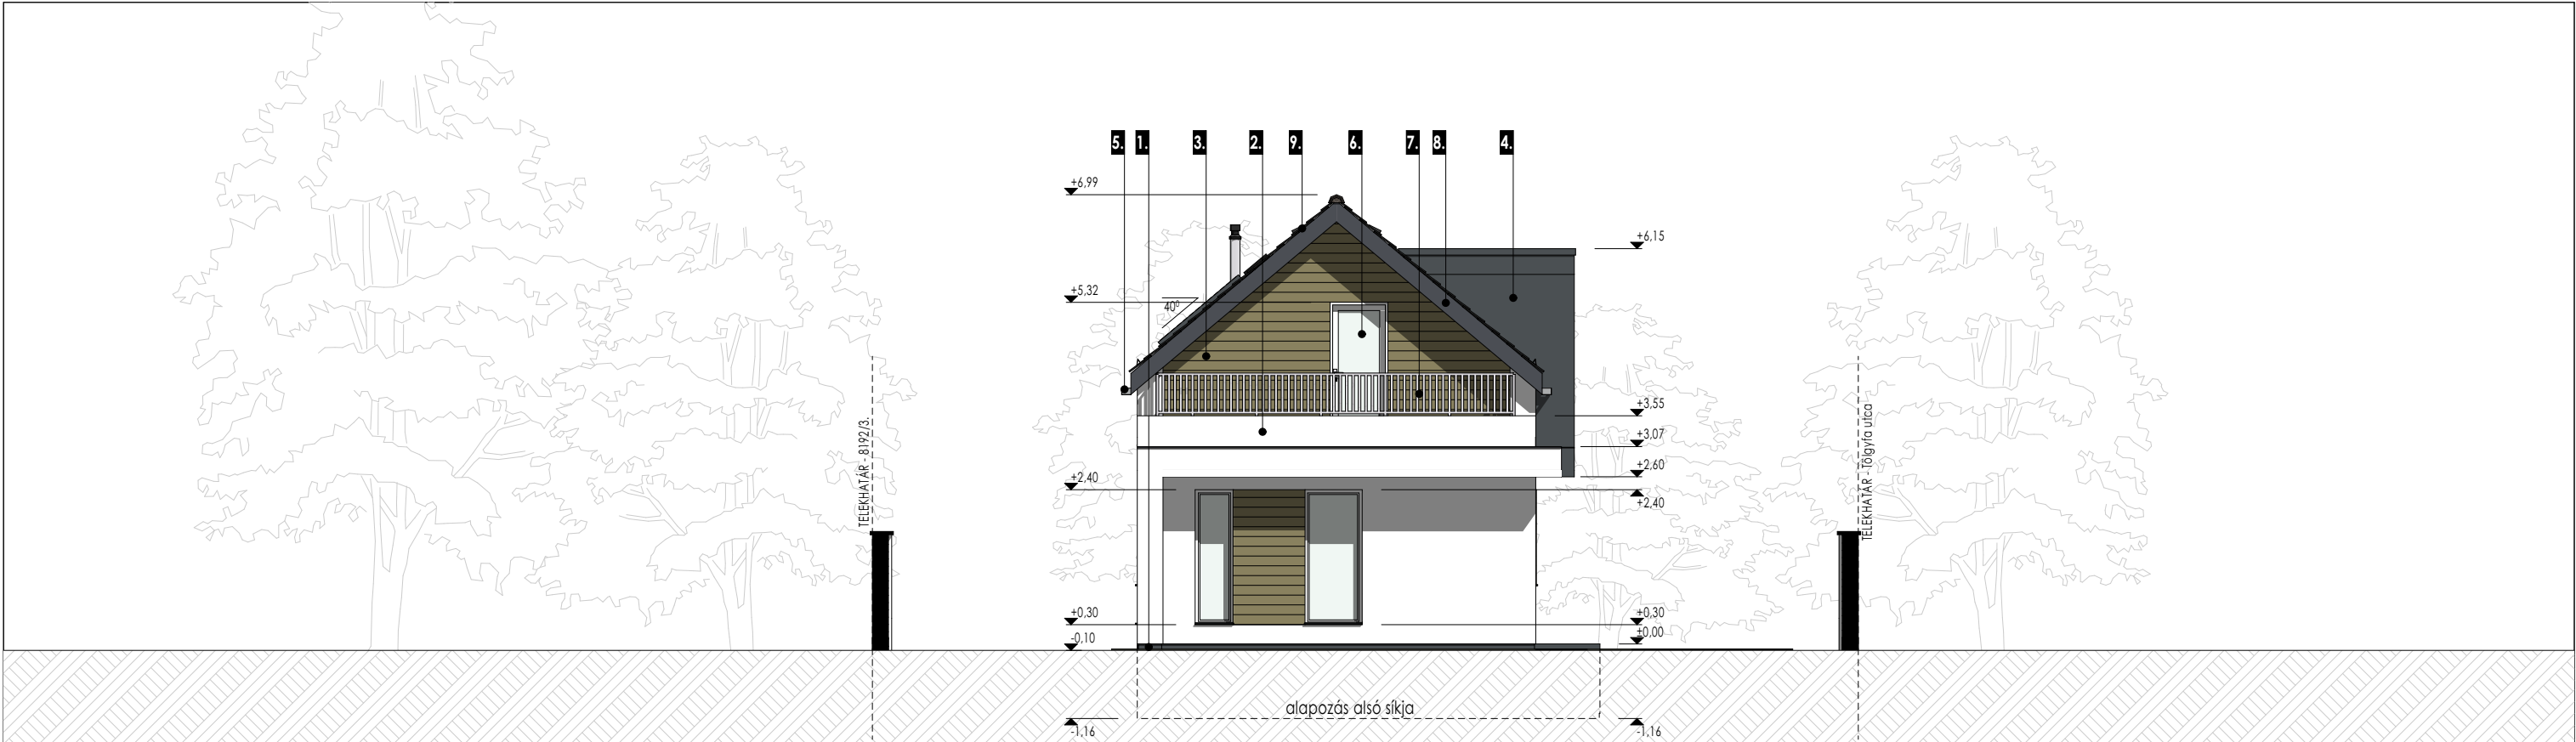

Észak-keleti homlokzat M=1:100

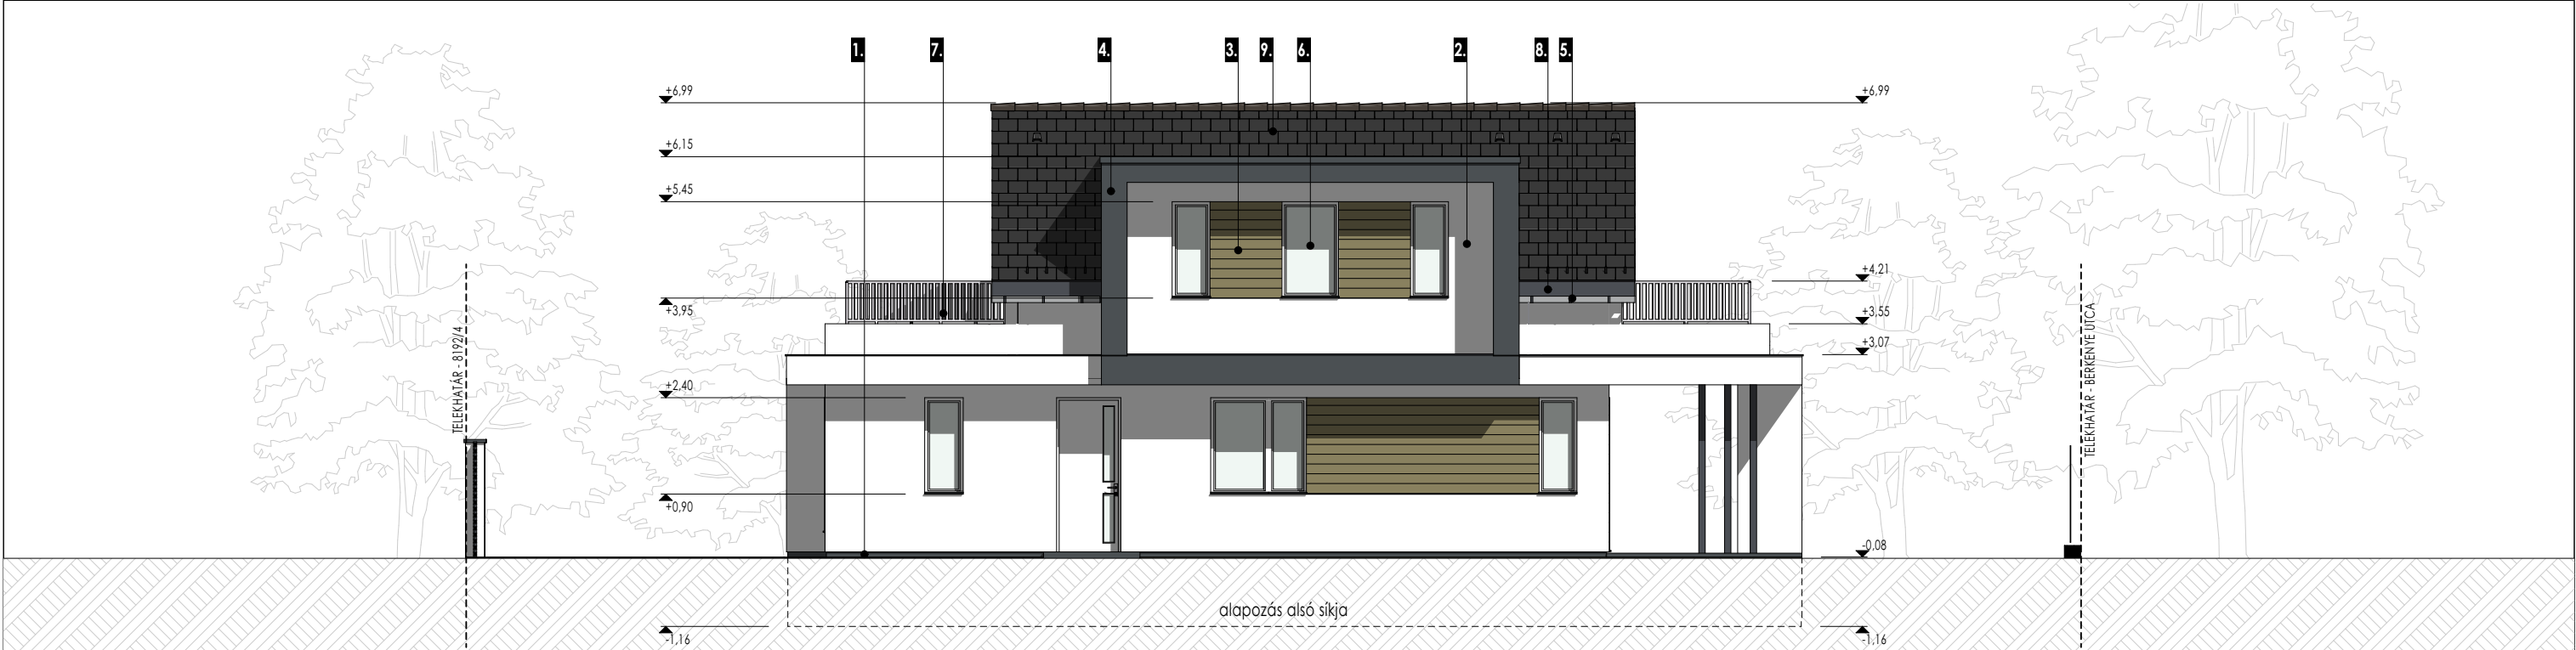

Észak-nyugati homlokzat M=1:100

HOMLOKZATI ANYAGOK		MEGJEGYZÉSEK	CENTRAL STUDIO 		EGYLAKÁSOS LAKÓÉPÜLET ÉPÍTÉSÉNEK BEJELENTÉSI TERVE		
1. - Lábazati vakolat antracit színben	5. - Horganyzott acél ereszcatorna fémes színben		TERVEZŐ	CENTRAL STUDIO KFT. - ÜGYVEZETŐ: TÓTH IMRE Tel.: +3630/3009282 E-mail: centralstudio@centralstudio.hu		E6	
2. - Homlokzati vakolat fehér színben	6. - Hőszigetelt üvegezésű fehér műanyag nyílászáró		FELELŐS TERVEZŐ ÉPÍTÉSZ MUNKATÁRS	Simoncsik Edit - építésmérnök É3 13-0507 Faragó Ágnes - építésmérnök			
3. - Homlokzati díszburkolat barna színben (pl. ragasztott faburkolat)	7. - Fémkorlát		ÉPÍTETŐ	HELLES GROUP KFT. - Képviselő: Amberger László 2344 Dömsöd, Kossuth Lajos út 100.			
4. - Homlokzati vakolat antracit színben	8. - Pácolt fa szerkezet szürke színben		ÉPÍTÉS HELYE	2300 Ráckeve Hrsz.: 8192/4.	lapméret: A3		
	9. - Beton tetőcserép antracit színben, pl. Terrán Zenit		HOMLOKZATOK		M = 1:100	2021. 10. 11.	