



ÉSZAK-NYUGATI HOMLOKZAT (M=1:100)

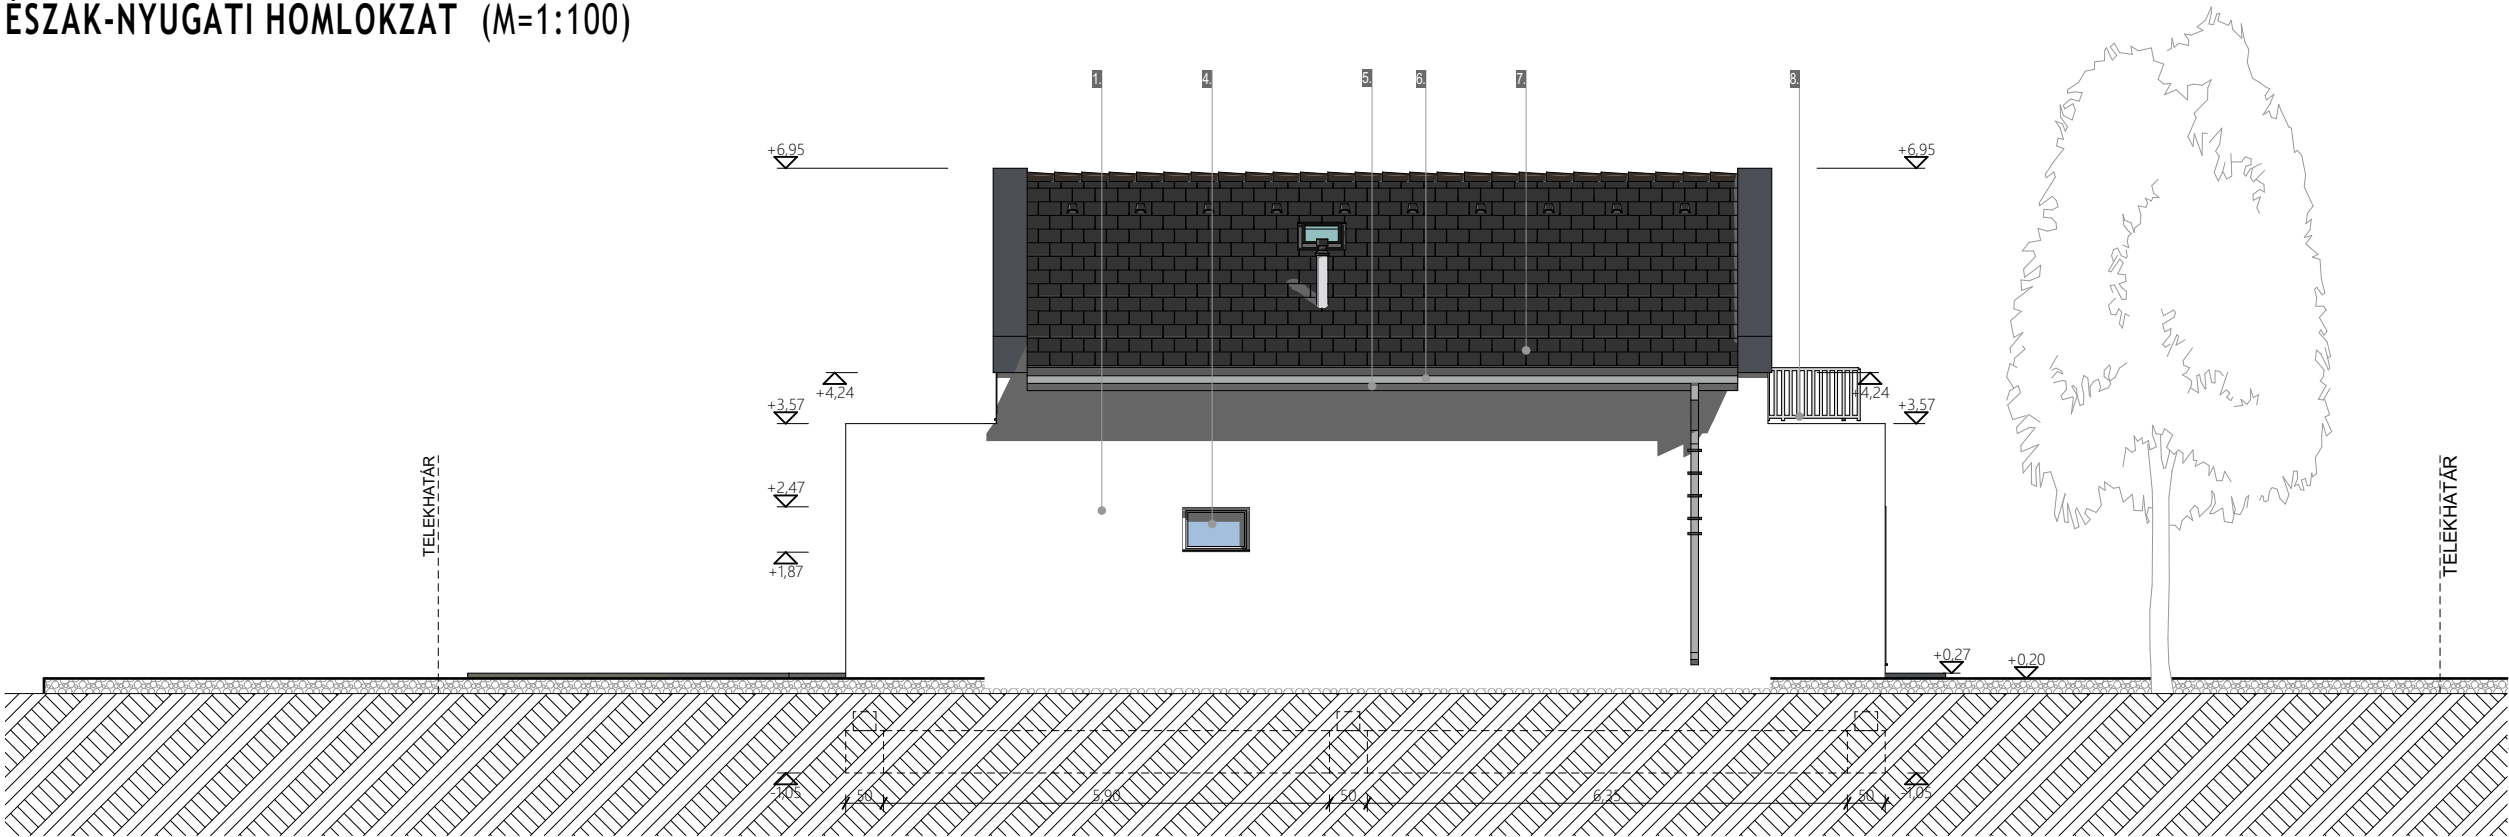

DÉL-NYUGATI HOMLOKZAT (M=1:100)

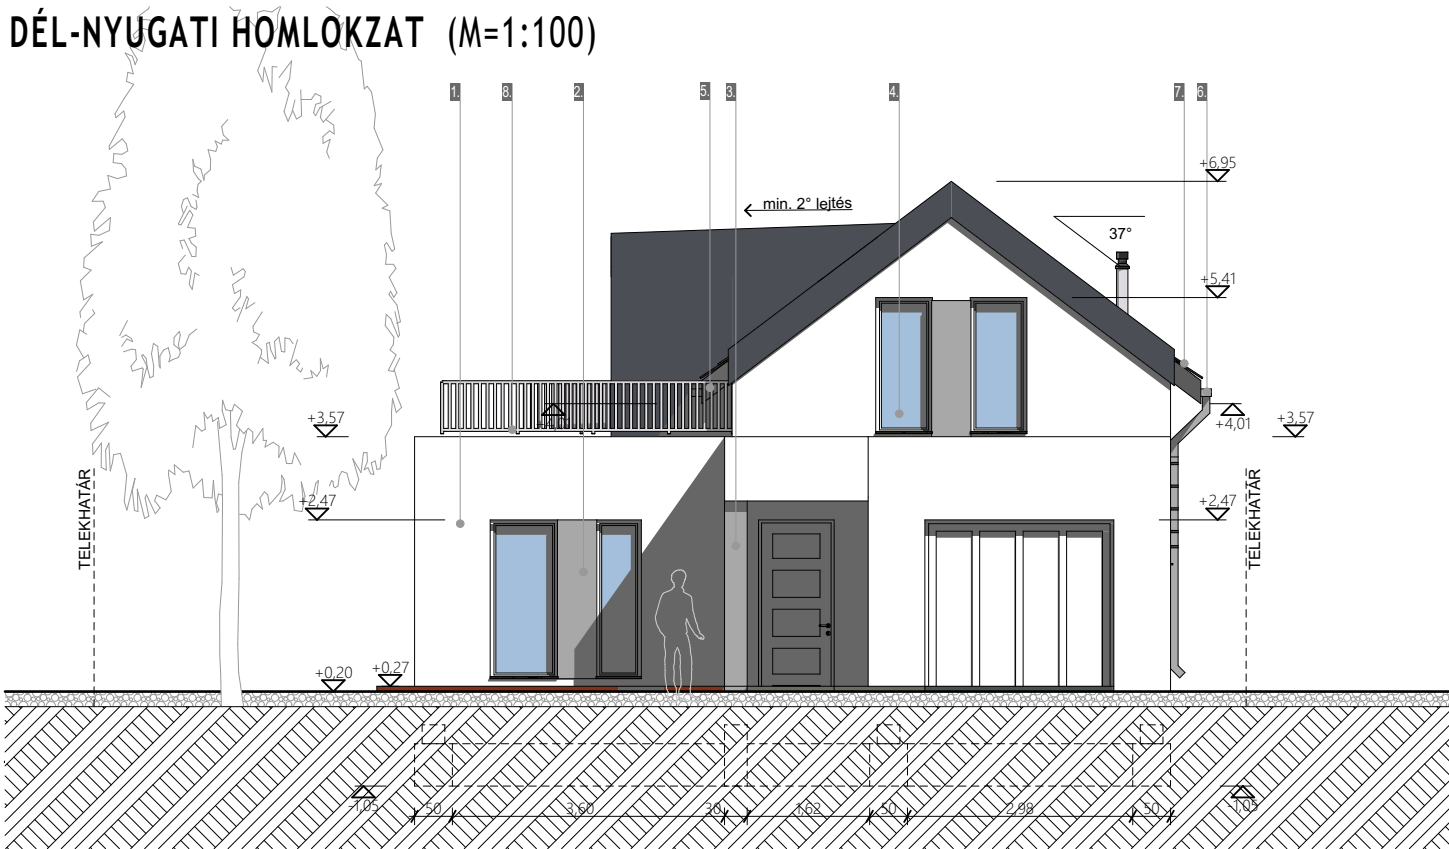

- HOMLOKZATI ANYAGOK (SZÍNEK):**
- 1. - Homlokzati vakolat (fehér színben)
 - 2. - Homlokzati vakolat (világosszürke színben)
 - 3. - Vasbeton pillér (antracit színben)
 - 4. - Hőszigetelt üvegezésű nyílászáró (fehér színben)
 - 5. - Pácolt faszerkezet (antracit színben)
 - 6. - Tűzhorganyzott ereszcatorna (fémesszürke színben)
 - 7. - Cserépfedés (beton cserépfedés, antracit színben)
 - 8. - Fémkorlát
- Beton térköből készült térburkolat, szürke színben!
- TEREPRENDEZÉS:**
- Az ingatlanon nincs szükség tereprendezésre.
telekhatár menti tereprendezés és támfal építése sem szükséges!
- Tengerszint feletti magasság: 96,00 m.Bf. = ±0,00 m

CENTRAL STUDIO		EGYLA KÁSOS LAKÓÉPÜLET ÉPÍTÉSÉNEK BEJELENTÉSI TERVE		E-4/B
TERVEZŐ	CENTRAL STUDIO KFT. - ÜGYVEZETŐ: TÓTH IMRE Tel.: +3630/3009282 E-mail: centralstudiokft@gmail.com			
FELELŐS TERVEZŐ SZERKESZTŐ	SIMONCSIK EDIT É3 13-0507 - okl. üzemmérnök TÓTH IMRE - építőmérnök			
ÉPÍTETŐ	HELLES GROUP KFT. - KÉPVISELŐ: Amberger László 2344 DÖMSÖD, KOSSUTH LAJOS ÚT 100.			
ÉPÍTÉS HELYE	2300 RÁCKEVE HRSZ: 8192/6	lapméret: A3		
HOMLOKZATOK			M = 1:100	2021. 10. 11.