


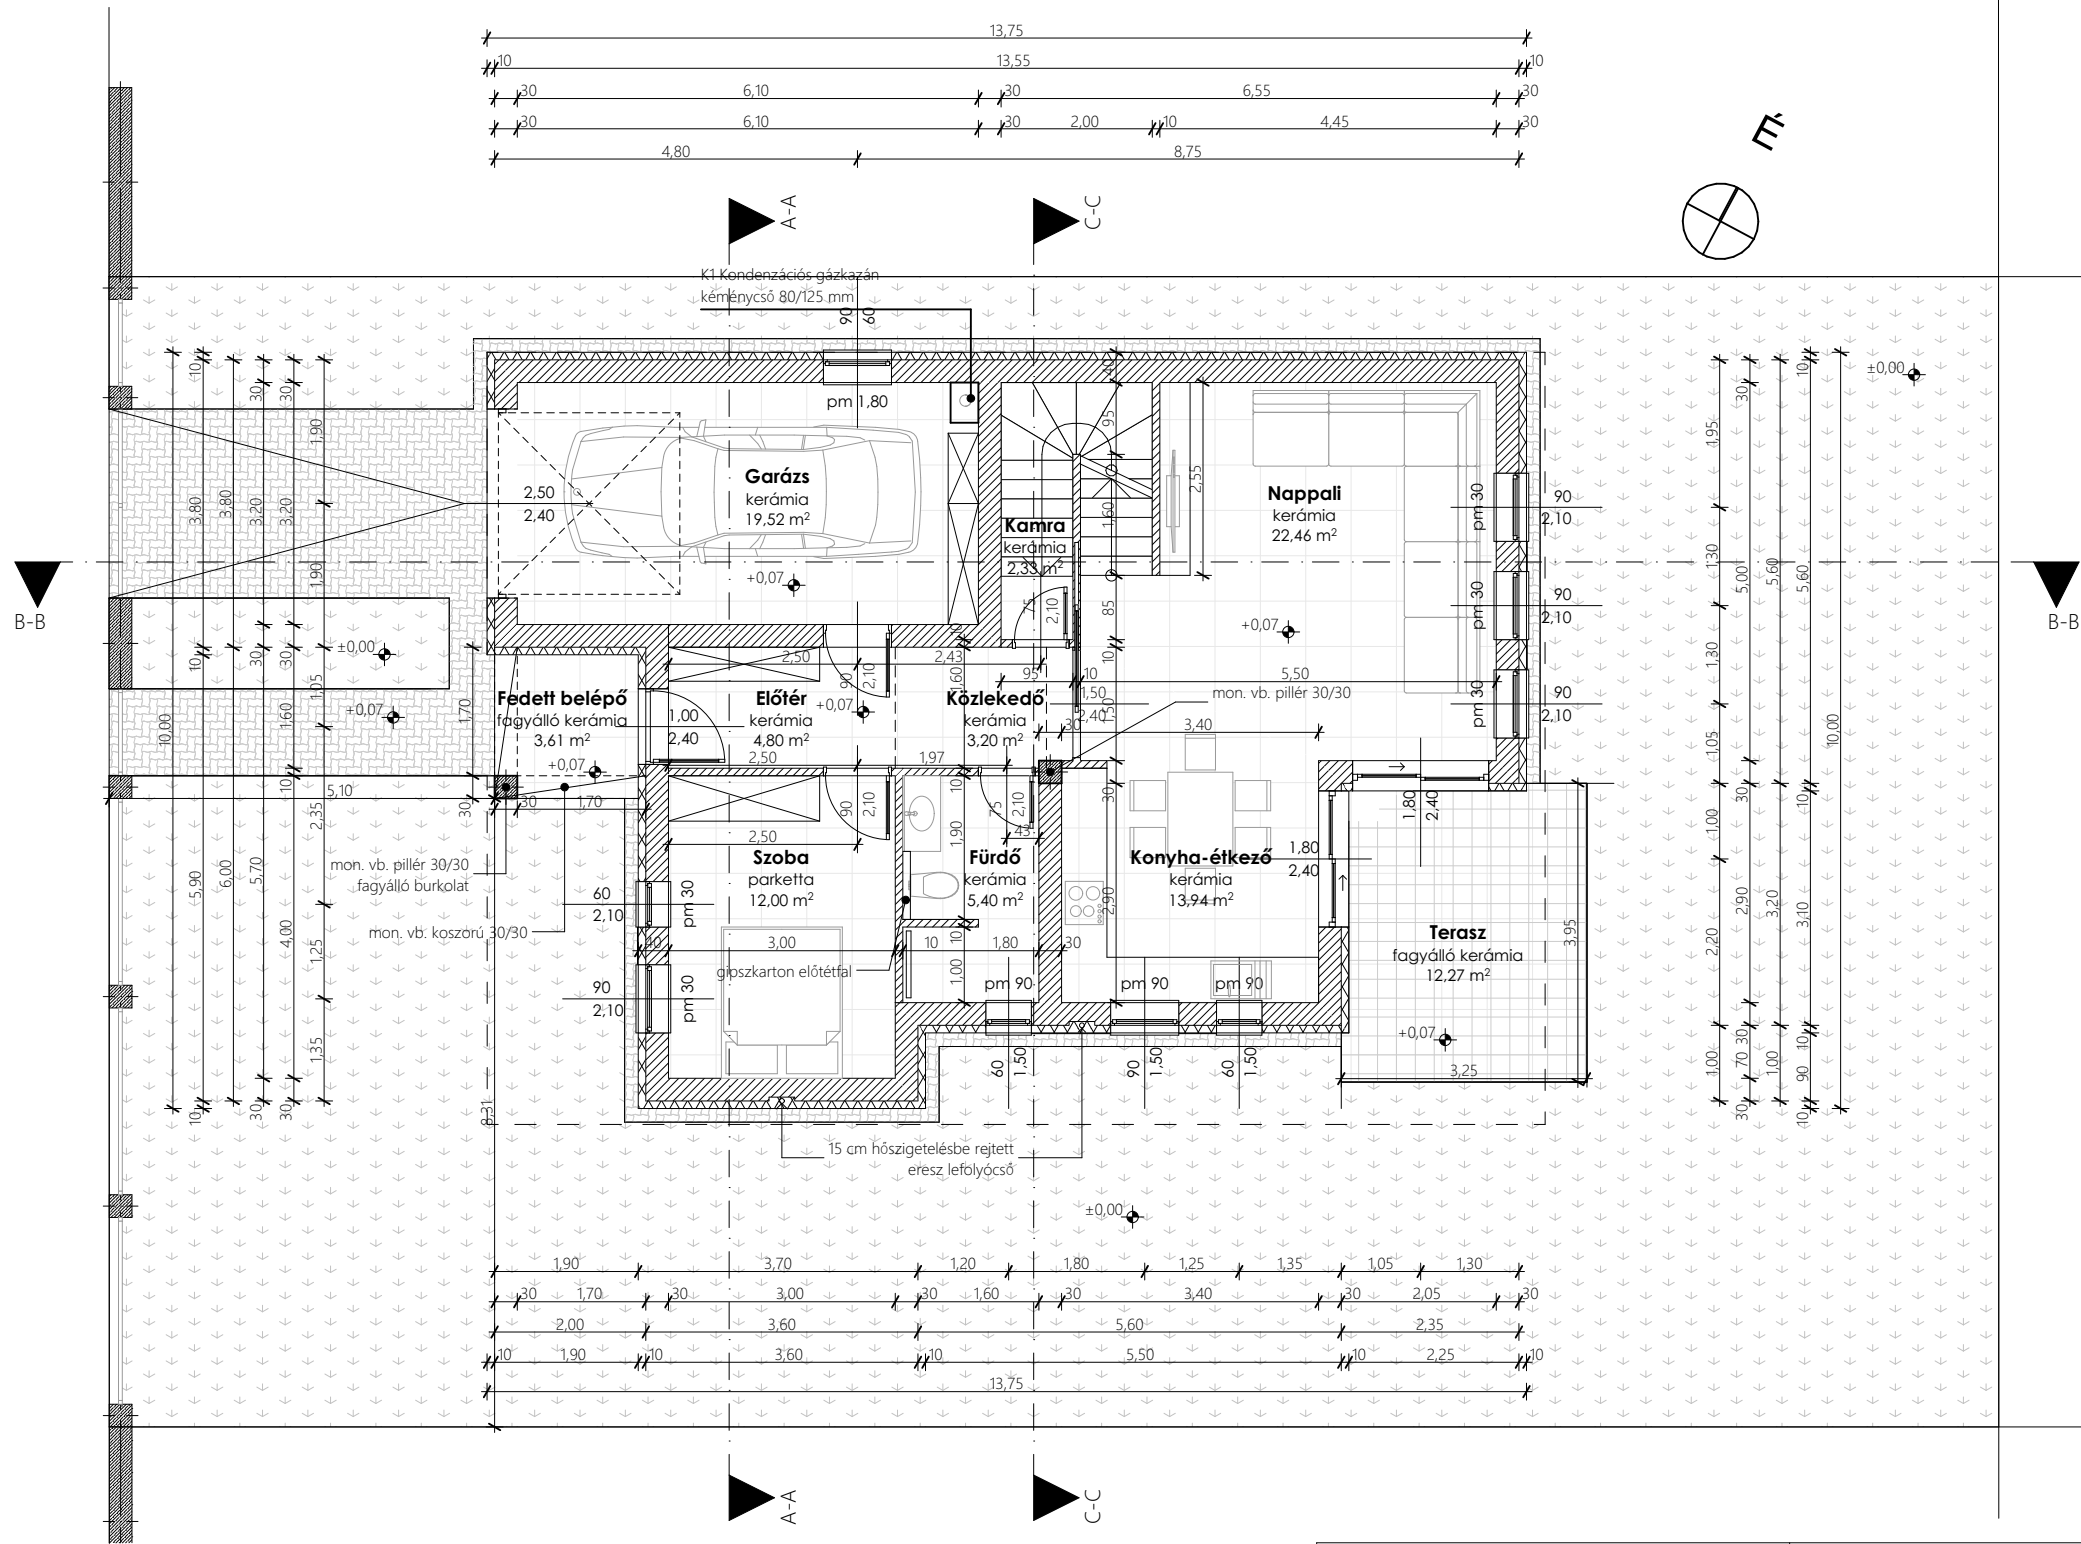

CENTRAL STUDIO		EGYLAKÁSOS LAKÓÉPÜLET ÉPÍTÉSÉNEK BEJELENTÉSI TERVE		E-2
TERVEZŐ	CENTRAL STUDIO KFT. - ÜGYVEZETŐ: TÓTH IMRE Tel.: +3630/3009282 E-mail: centralstudiokft@gmail.com			
FELELŐS TERVEZŐ SZERKESZTŐ	SIMONCSIK EDIT ÉS 13-0507 - okl. üzemmérnök TÓTH IMRE - építőmérnök			
ÉPÍTETŐ	HELLES GROUP KFT. - KÉPVISELŐ: Amberger László 2344 DÖMSÖD, KOSSUTH LAJOS ÚT 100.			
ÉPÍTÉS HELYE	2300 RÁCKEVE HRSZ: 8192/7		lapméret: A3	
FÖLDSZINTI ALAPRAJZ			M = 1:100	2021. 10. 11.