


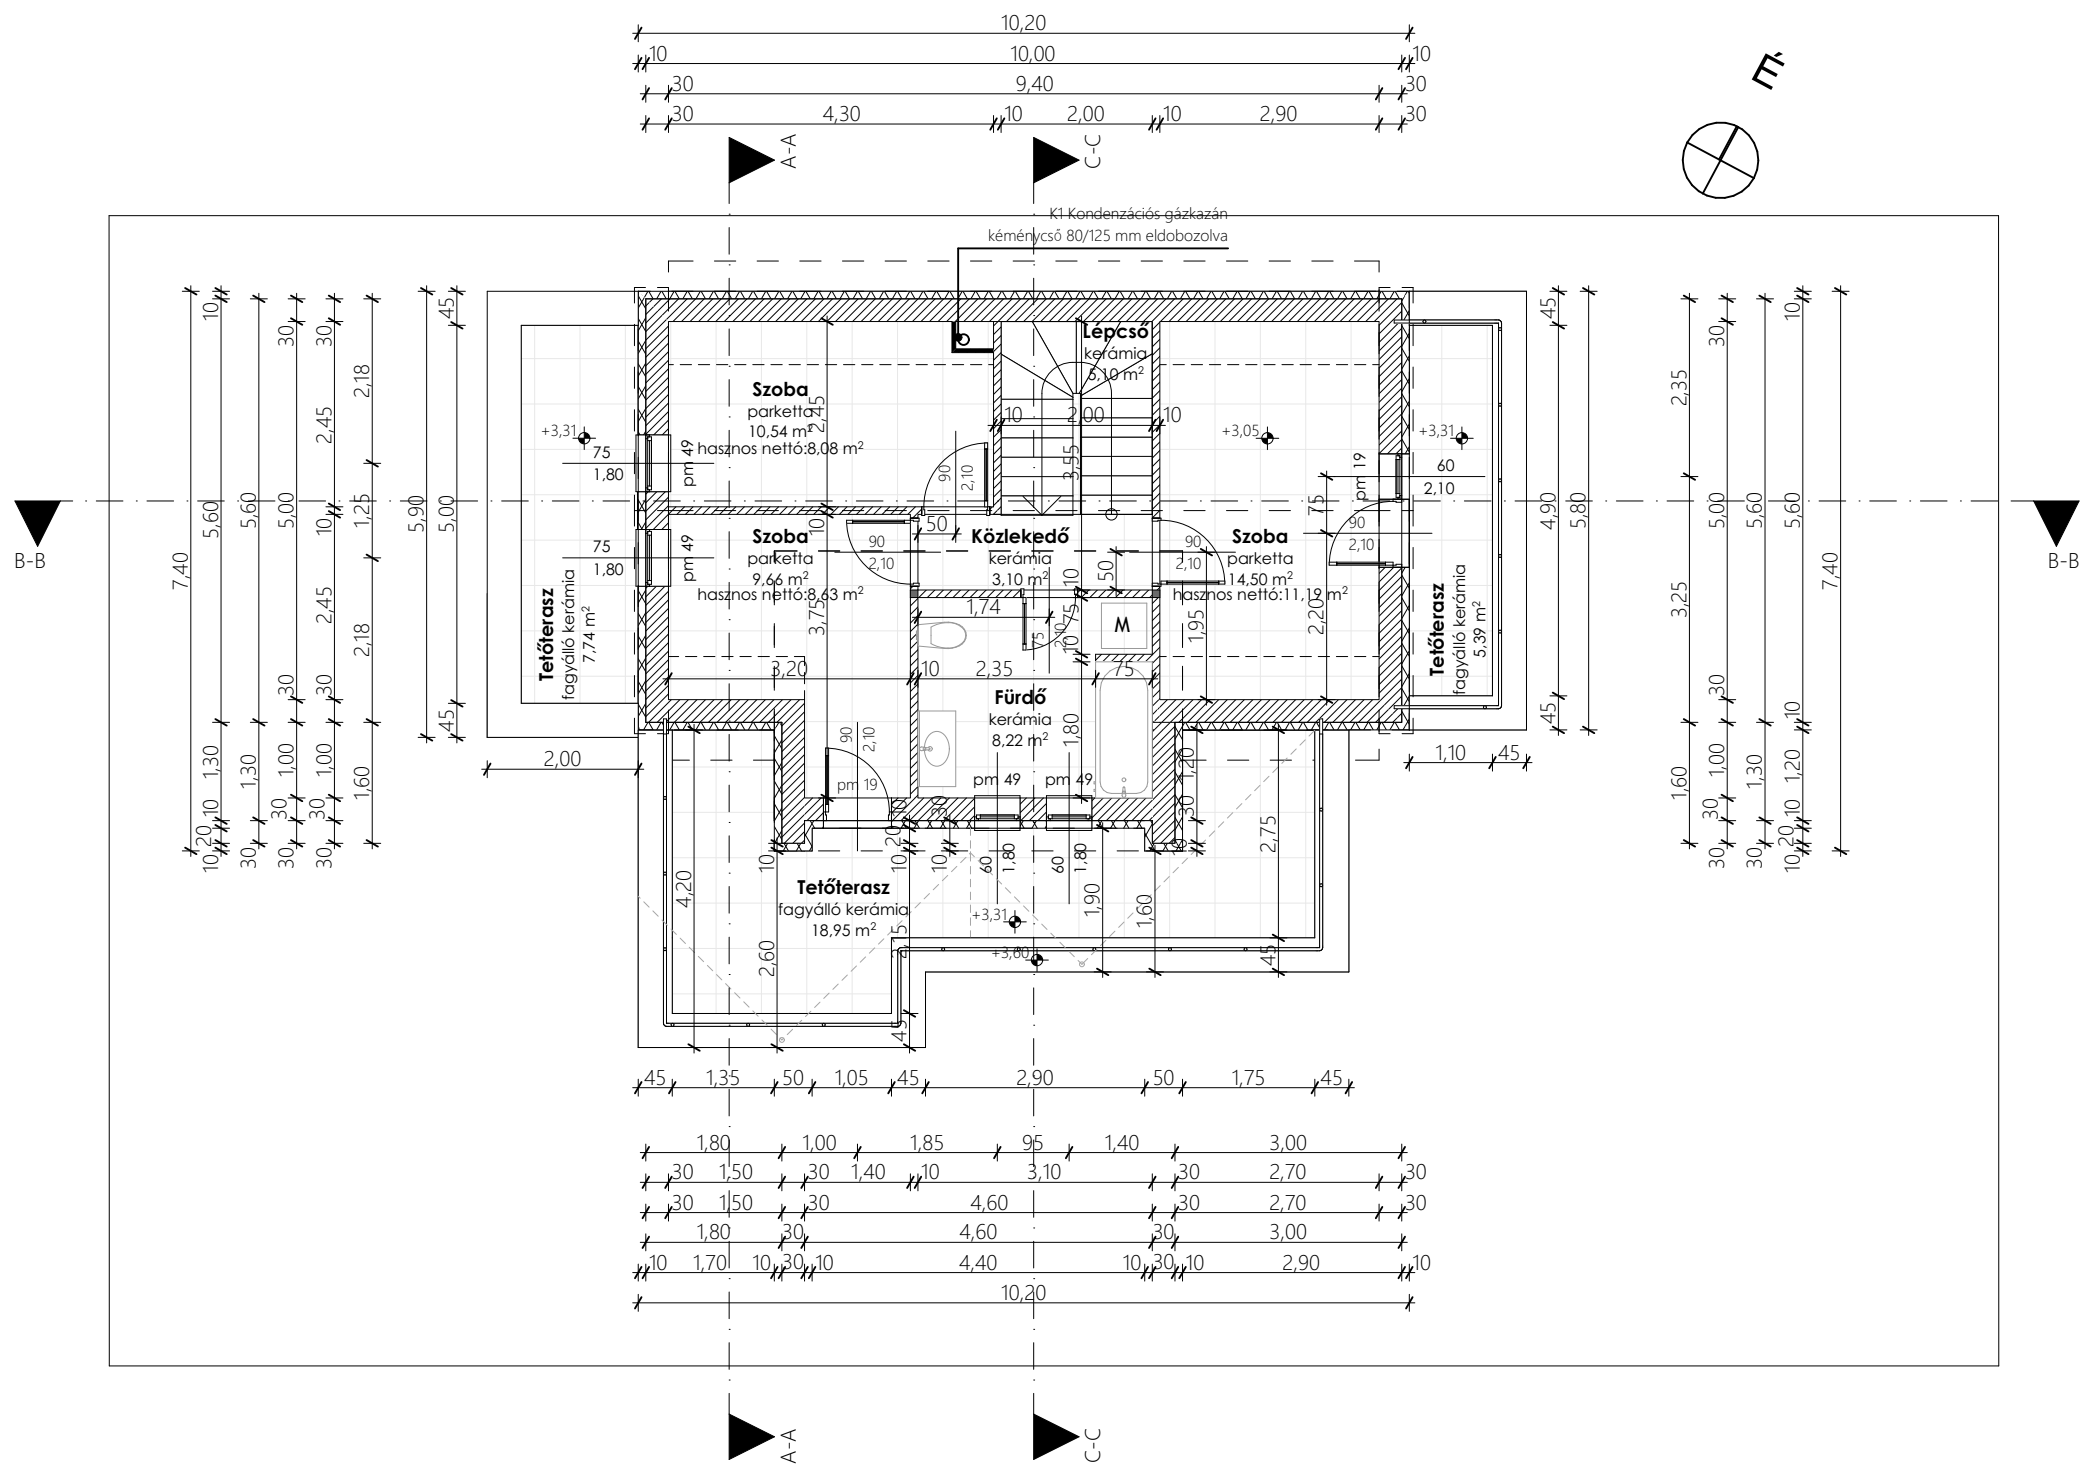

MEGJEGYZÉS	CENTRAL STUDIO		EGYLA KÁSOS LAKÓÉPÜLET ÉPÍTÉSÉNEK BEJELENTÉSI TERVE		E-3
	TERVEZŐ	CENTRAL STUDIO KFT. - ÜGYVEZETŐ: TÓTH IMRE Tel.: +3630/3009282 E-mail: centralstudiokft@gmail.com			
	FELELŐS TERVEZŐ SZERKESZTŐ	SIMONCSIK EDIT É3 13-0507 - okl. üzemmérnök TÓTH IMRE - építőmérnök			
	ÉPÍT TETŐ	HELLES GROUP KFT. - KÉPVISELŐ: POZSÁR Amberger László 2344 DÖMSÖD, KOSSUTH LAJOS ÚT 100.			
	ÉPÍTÉS HELYE	2300 RÁCKEVE HRSZ: 8192/7		lapméret: A3	
	TETŐTÉRI ALAPRAJZ				M = 1:100