DÉL-KELETI HOMLOKZAT (M=1:100)

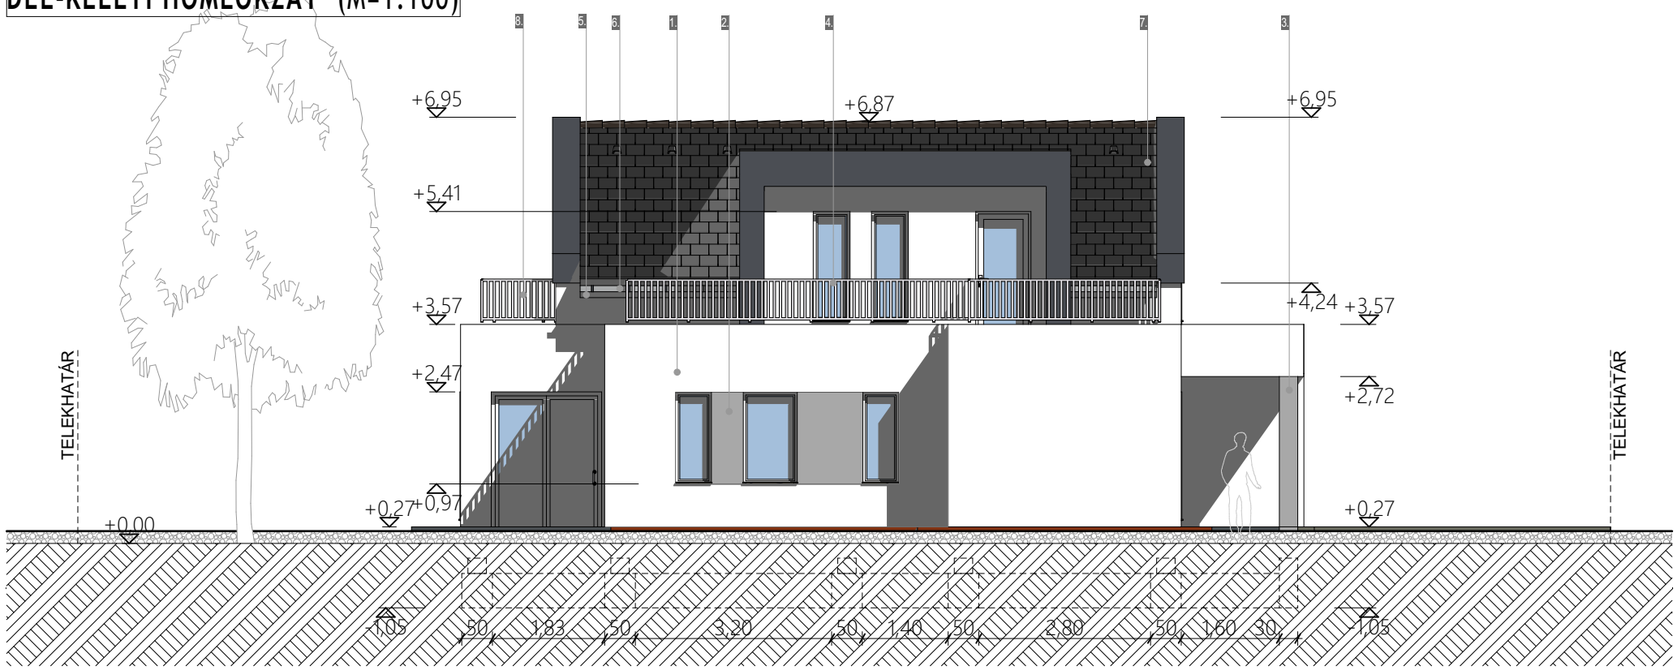

ÉSZAK-KELETI HOMLOKZAT (M=1:100)

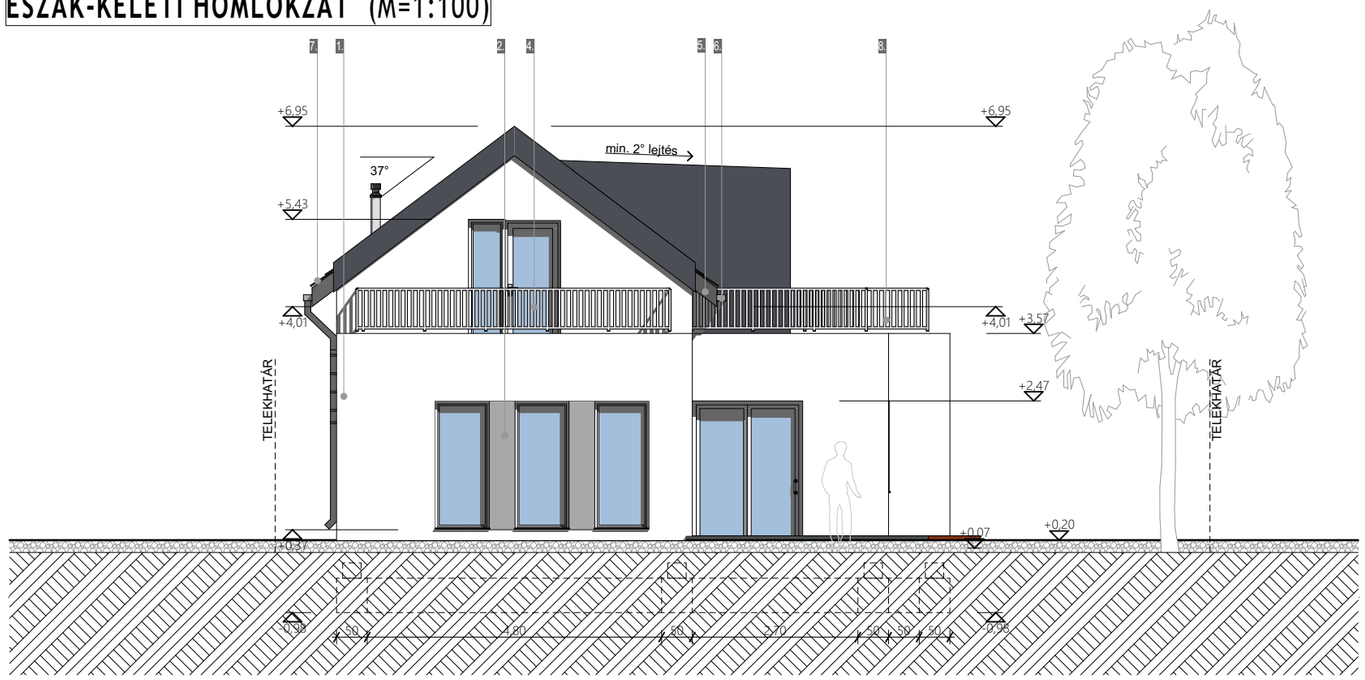

HOMLOKZATI ANYAGOK (SZÍNEK):

1. - Homlokzati vakolat (fehér színben)
2. - Homlokzati vakolat (világosszürke színben)
3. - Vasbeton pillér (antracit színben)
4. - Hőszigetelt üvegezésű nyílászáró (fehér színben)
5. - Pácolt faszerkezet (antracit színben)
6. - Tűzihorganyzott ereszcsatorna (fémesszürke színben)
7. - Cserépfedés (beton cserépfedés, antracit színben)
8. - Fémkorlát

Beton térkőből készült térburkolat, szürke színben!

TEREPRENDEZÉS:

Az ingazlanon nincs szükség tereprendezésre.
telekhatér menti tereprendezés és támfal építése sem szükséges!
- Tengerszint feletti magasság: 96,00 m.Bf. = ±0,00 m