


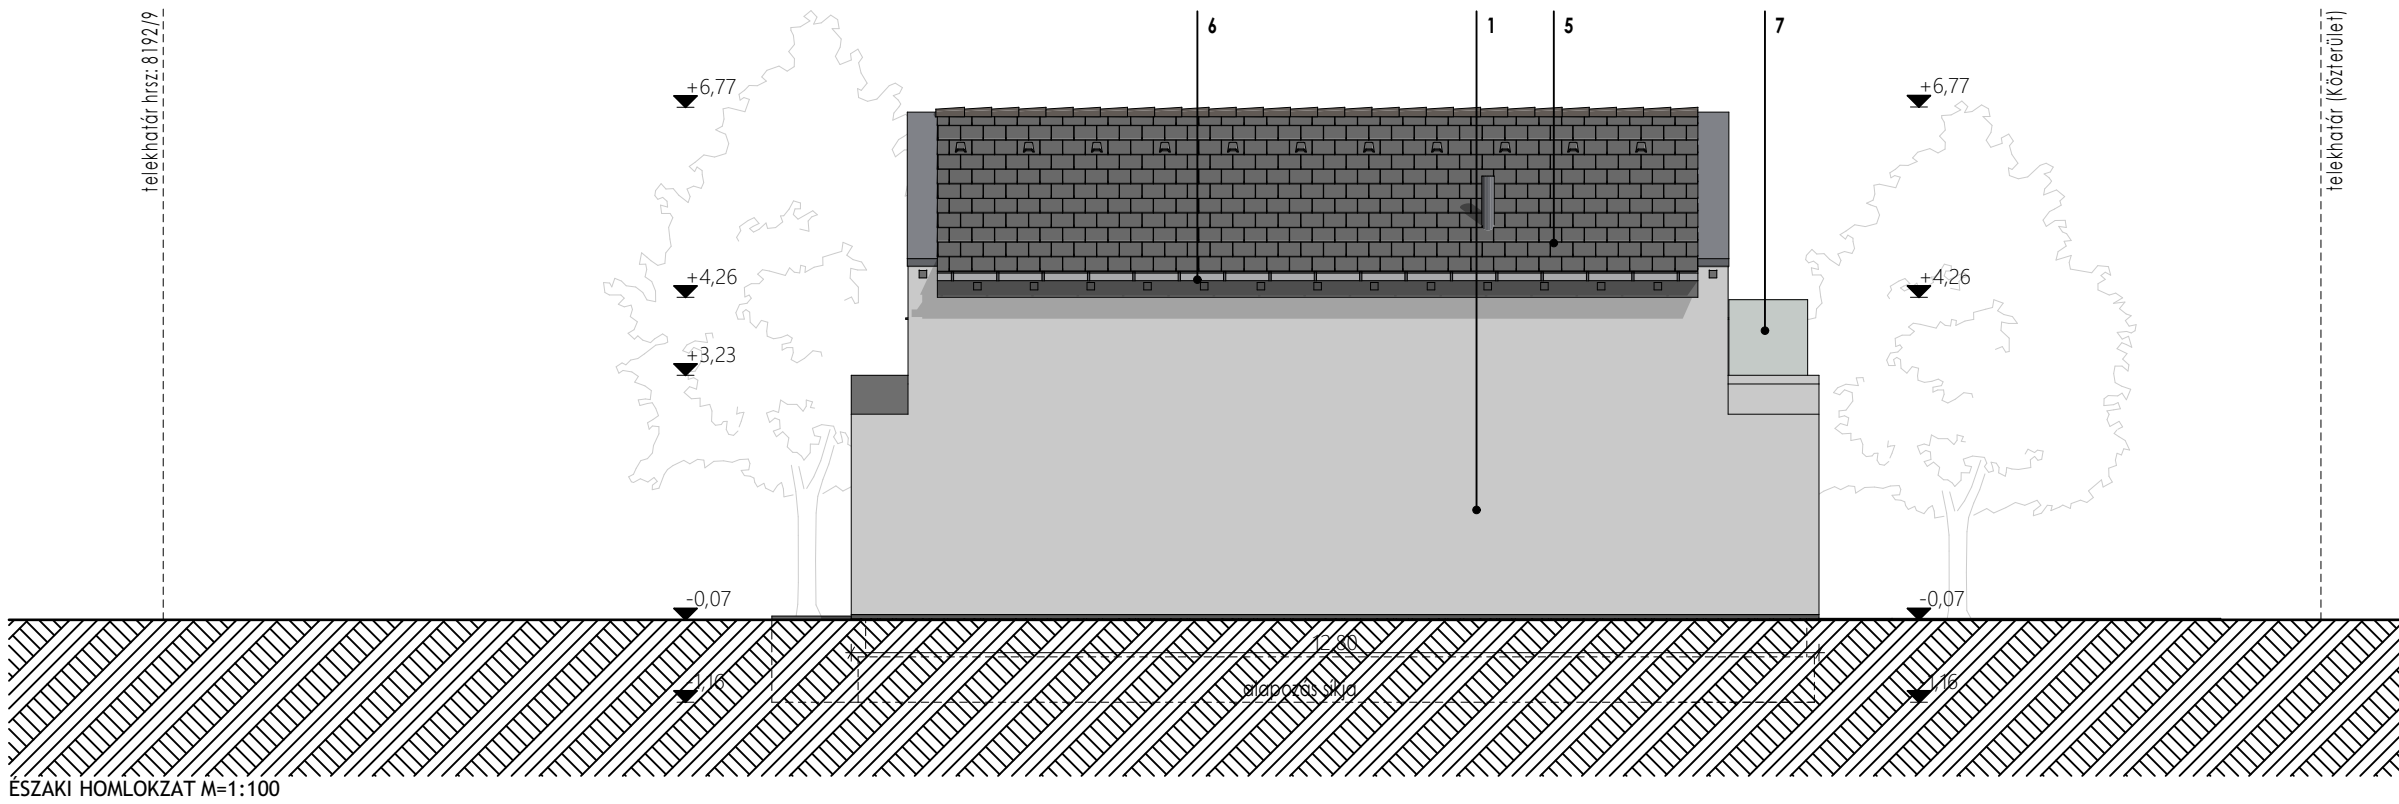

HOMLOKZATI ANYAGOK, SZÍNEK		HIRDET MÉNYI HOMLOKZATOK	M = 1:100	A-2
1 - HŐSZIGETELŐ RENDSZER HOMLOKZATI VAKOLAT - fehér színben 2 - HŐSZIGETELŐ RENDSZER RAGASZTOTT HOMLOKZATBURKOLAT - barna színben, fa hatású 3 - HŐSZIGETELŐ RENDSZER HOMLOKZATI VAKOLAT - világos szürke színben 4 - HŐSZIGETELT ÜVEGEZÉSŰ NYÍLÁSZÁRÓ - vízszintes üvegezés, szürke műanyag keretezés 5 - BETON CSERÉPFEDÉS - antracit szürke színben 6 - ERESZCSATORNA - alumínium rendszer, szürke színben 7 - BIZTONSÁGI ÜVEGKORLÁT - vízszintes üvegezés		TÉRBURKOLAT - beton térfkő szürke színben TEREPRENDEZÉS - az ingatlanon nincs szükség tereprendezésre - támfal építése nem szükséges		