
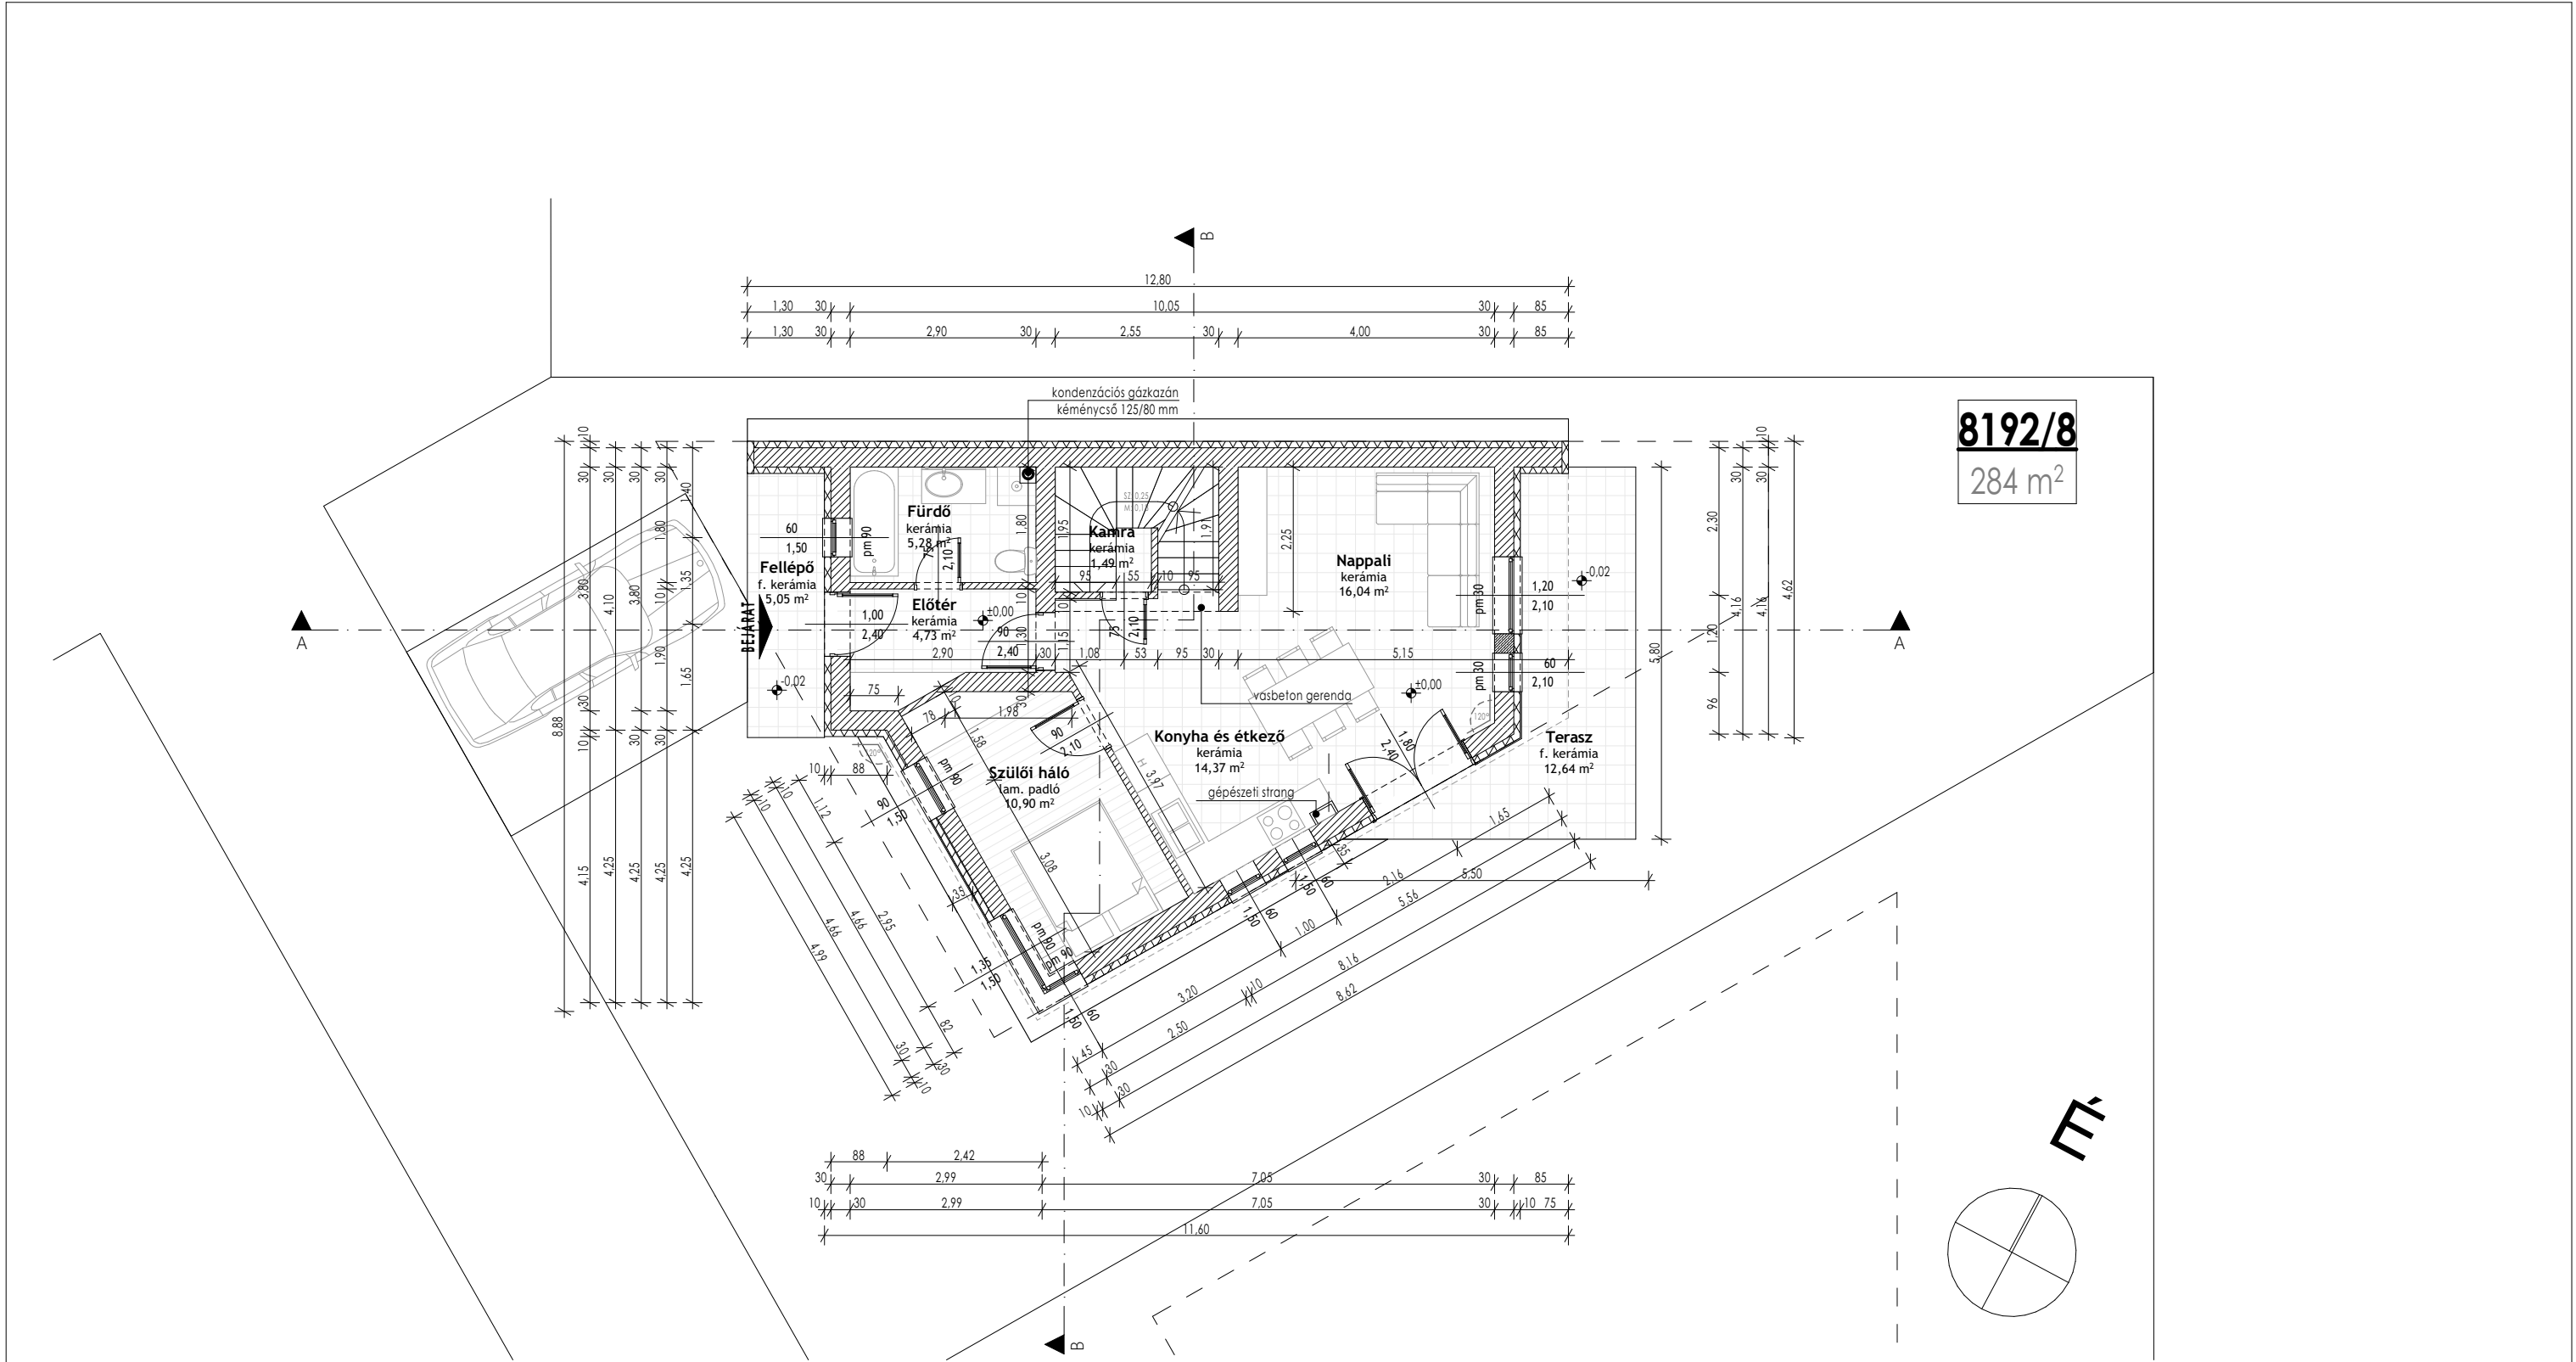
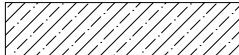
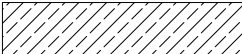


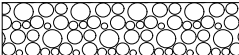

ANYAGJELÖLÉSEK				CENTRAL STUDIO 		EGYLAKÁSOS LAKÓÉPÜLET ÉPÍTÉSÉNEK BEJELENTÉSI TERVE		E-2	
vázkerámia falazat vasbeton szerkezet polisztirol hőszigetelés (szerkezeti rétegredek szerint) hőszigetelés (ásványgyapot) beton szerkezet tömörített kavicsfeltöltés talaj				TERVEZŐ	CENTRAL STUDIO KFT. - ÜGYVEZETŐ: TÓTH IMRE Tel.: +3630/3009282 E-mail: centralstudiokft@gmail.com				
				FELELŐS TERVEZŐ SZERKESZTŐ	SIMONCSIK EDIT É3 13-0507 - okl. üzemmérnök TÓTH IMRE - építőmérnök				
				ÉPÍTETŐ	HELLES GROUP KFT. - KÉPVISELŐ: AMBERGER LÁSZLÓ 2344 DÖMSÖD, KOSSUTH LAJOS ÚT 100.				
				ÉPÍTÉS HELYE	2300 Ráckeve, belterület HRSZ: 8192/8		lapméret: A3		
FÖLDSZINTI ALAPRAJZ						M = 1:100			2021. 12. 17.