


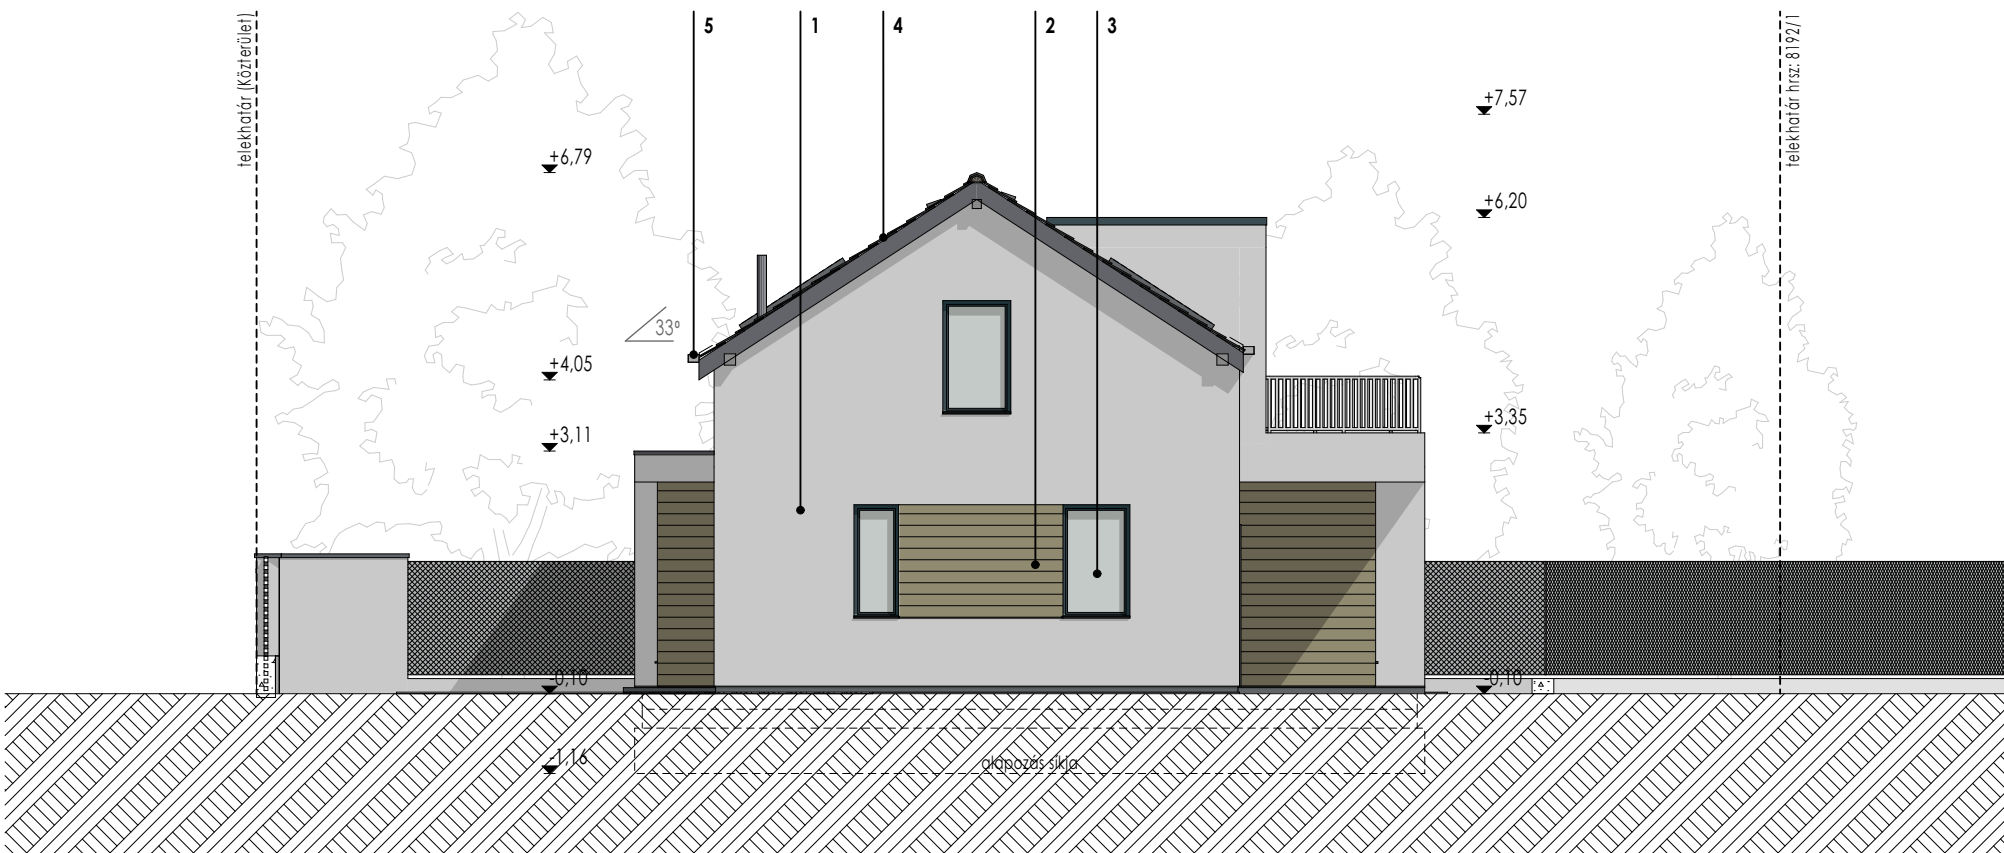


ÉSZAK-KELETI HOMLOKZAT M=1:100



DÉL-KELETI HOMLOKZAT M=1:100



DÉL-NYUGATI HOMLOKZAT M=1:100

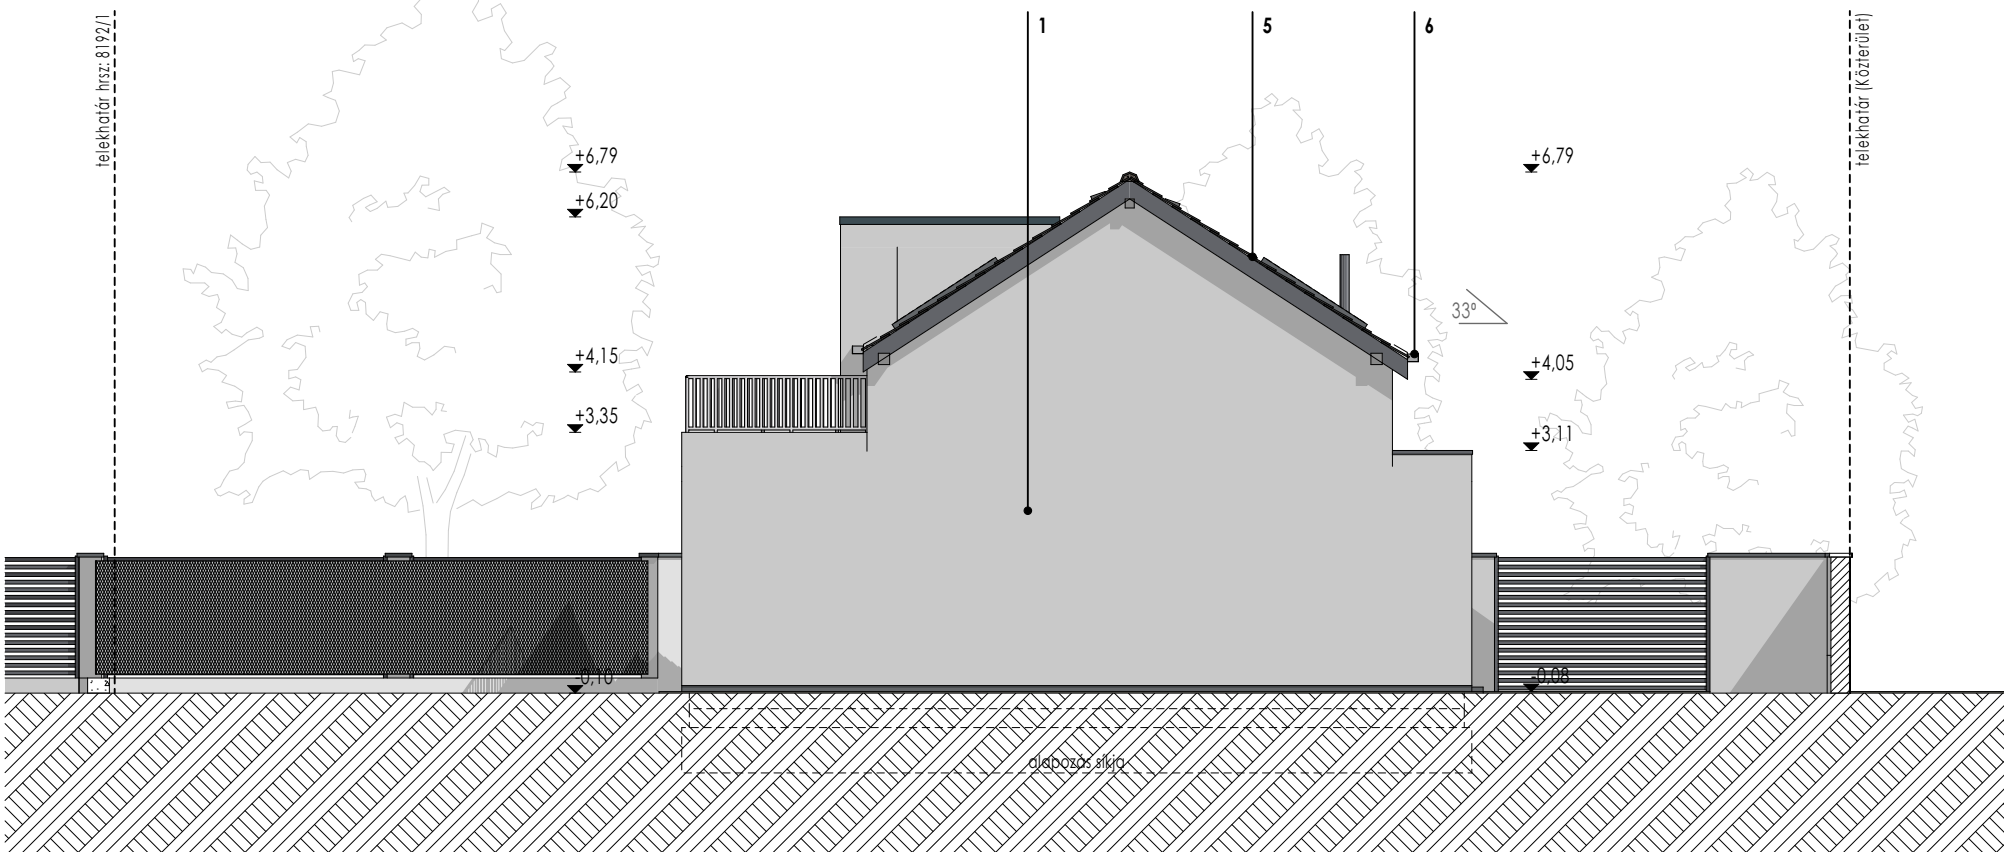

ÉSZAK-NYUGATI HOMLOKZAT M=1:100

HOMLOKZATI ANYAGOK, SZÍNEK		MEGJEGYZÉSEK	HIRDETÉNYI HOMLOKZATOK	M = 1:100	A2
1 - HŐSZIGETELŐ RENDSZER HOMLOKZATVAKOLAT - fehér színben 2 - HŐSZIGETELŐ RENDSZER RAGASZTOTT HOMLOKZATBURKOLAT - fa hatású, barna színben 3 - HŐSZIGETELT ÜVEGEZÉSŰ NYÍLÁSZÁRÓ - víztiszta üvegezés, szürke műanyag keretezés 4 - BETON CSERÉPFEDÉS - antracit szürke színben 5 - ERESZCSATORNA - fémes színű horganyzott acéllemez 6 - TETŐSÍKABLAK		TÉRBURKOLAT - beton térkő szürke színben TÉREPRENDEZÉS - az ingatlanon nincs szükség tereprendezésre - támfal építése nem szükséges	Jelen tervdokumentáció együtt kezelendő és értelmezendő minden kapcsolódó építész és szakági tervvel, műszaki leírással. Eltérés esetén a tervezőt értesíteni kell! A méretek helyszínen ellenőrizendők!		