



FÖLDSZINTI ALAPRAJZ

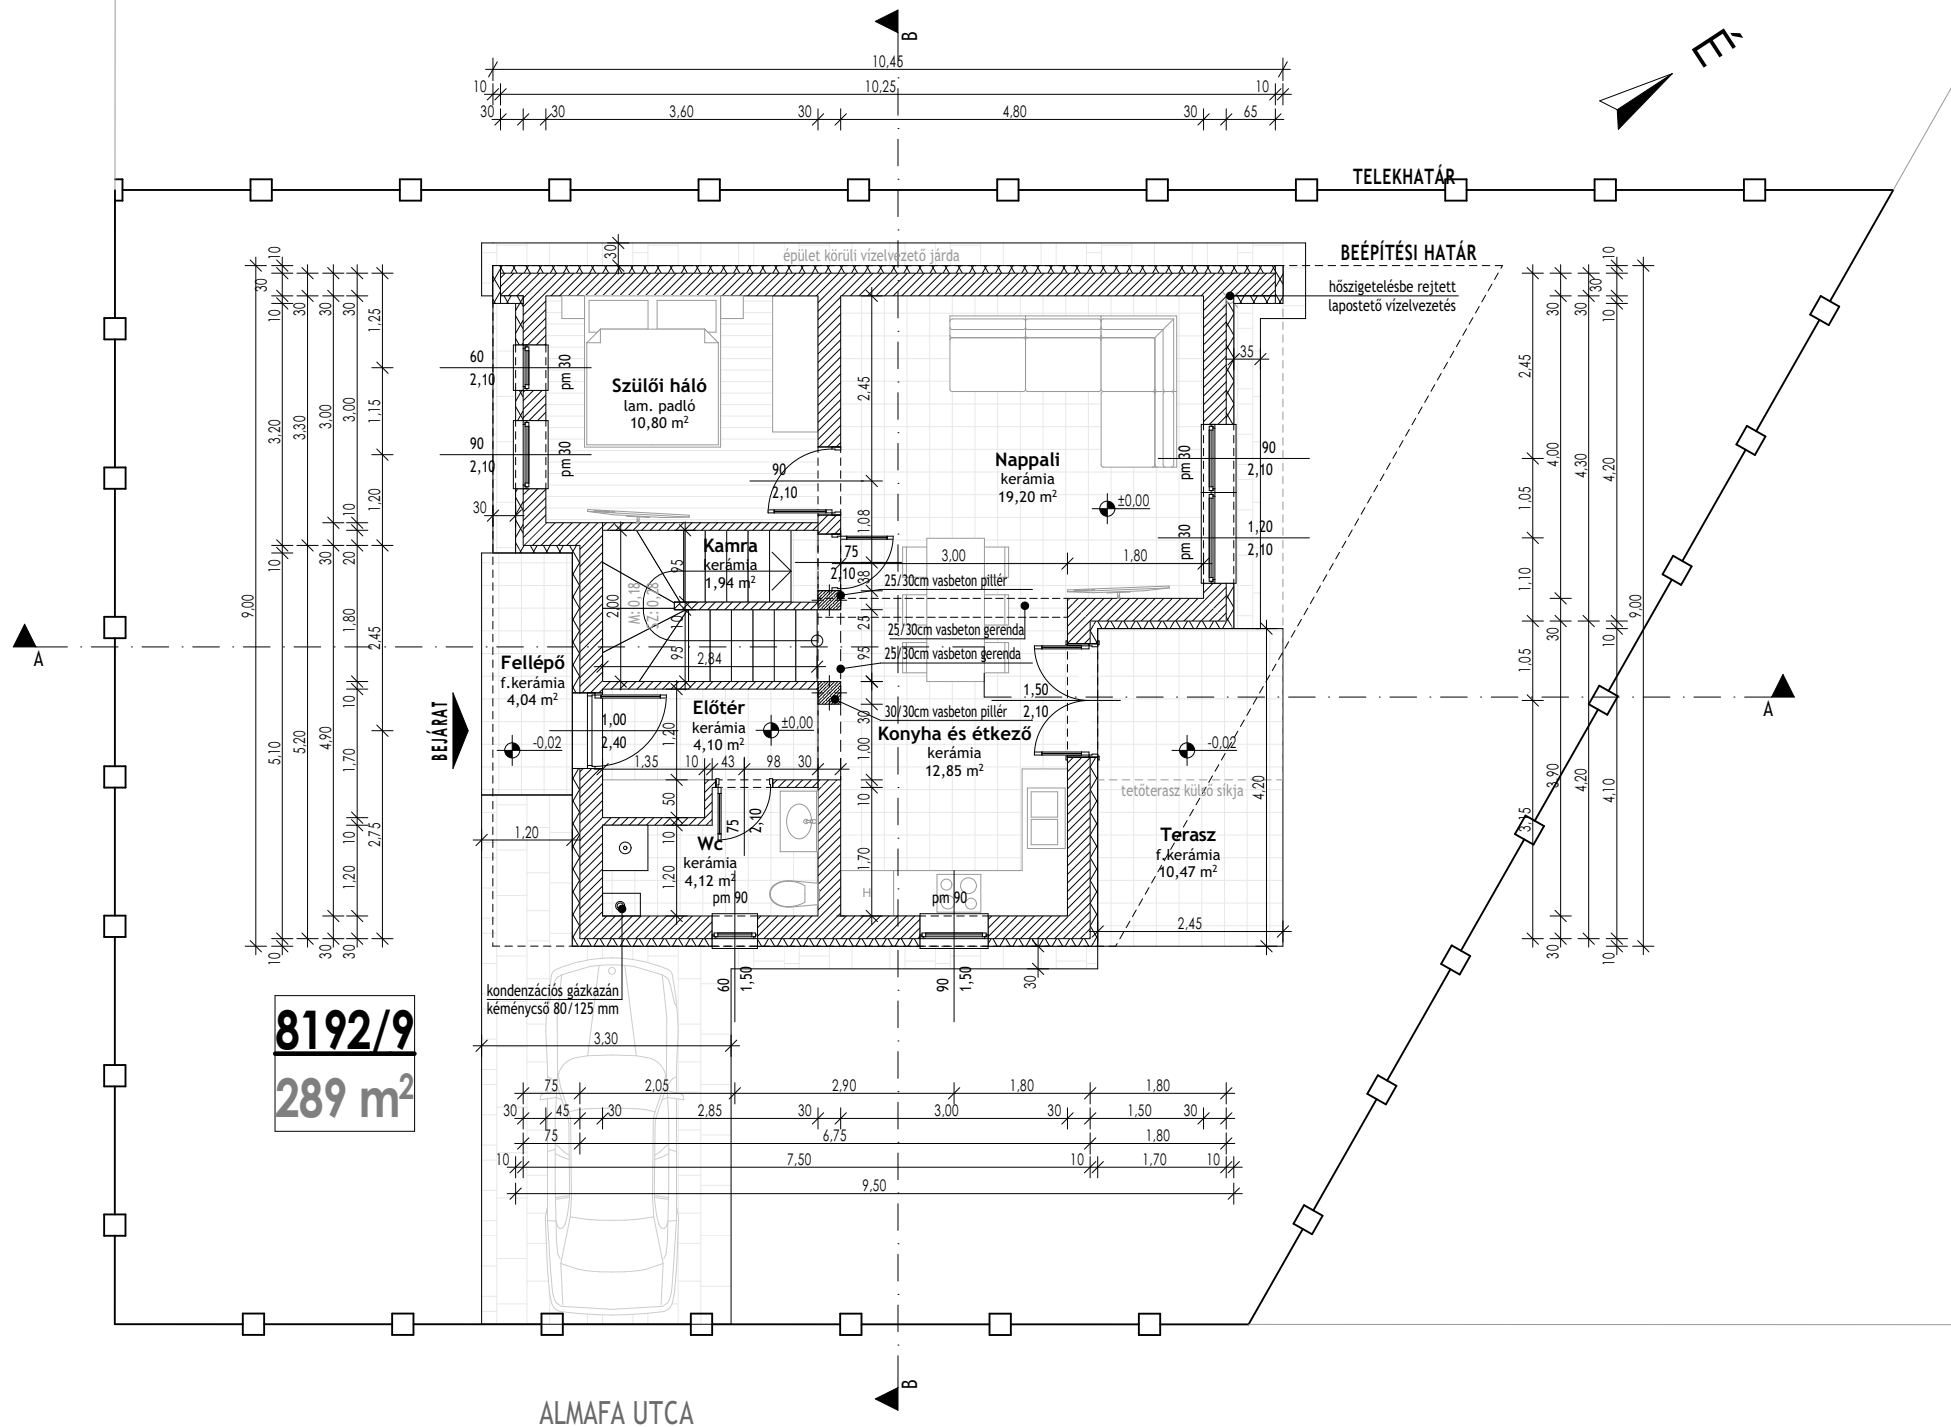

ANYAGJELÖLÉSEK

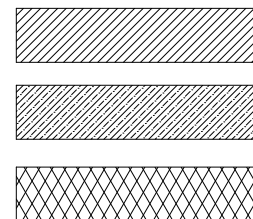


vázkerámia falazat


vasbeton szerkezet

polisztirol hőszigetelés
(szerkezeti rétegrendek szerint)

hőszigetelés (ásványgyapot)

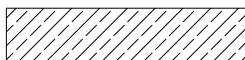

beton szerkezet

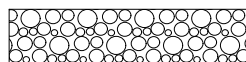

tömörített kavicsfeltöltés



talaj

MEGJEGYZÉSEK

Jelen tervdokumentáció együtt kezelendő és értelmezendő minden kapcsolódó építész és szakági tervvel, műszaki leírással. Eltérés esetén a tervezőt értesíteni kell! A méretek helyszínen ellenőrizendőek!

CENTRAL STUDIO

TERVEZŐ

CENTRAL STUDIO KFT. - ÜGYVEZETŐ: TÓTH IMRE
Tel.: +3630/3009282 E-mail: centralstudio@centralstudio.hu

FELELŐS TERVEZŐ

Simoncsik Edit - építésszám: É3 13-0507
Fekete Viktória

ÉPÍTETŐ

HELLES GROUP KFT. - Képviselő: Amberger László
2344 Dömsöd, Kossuth Lajos út 100.

ÉPÍTÉS HELYE

2300 Ráckeve
Hrsz.: 8192/9

lapméret: A3

FÖLDSZINTI ALAPRAJZ

EGYLAKEZÉS LAKÓÉPÜLET ÉPÍTÉSÉNEK
BEJELENTÉSI TERVE

E2

M = 1:100 2021. 12. 16.