


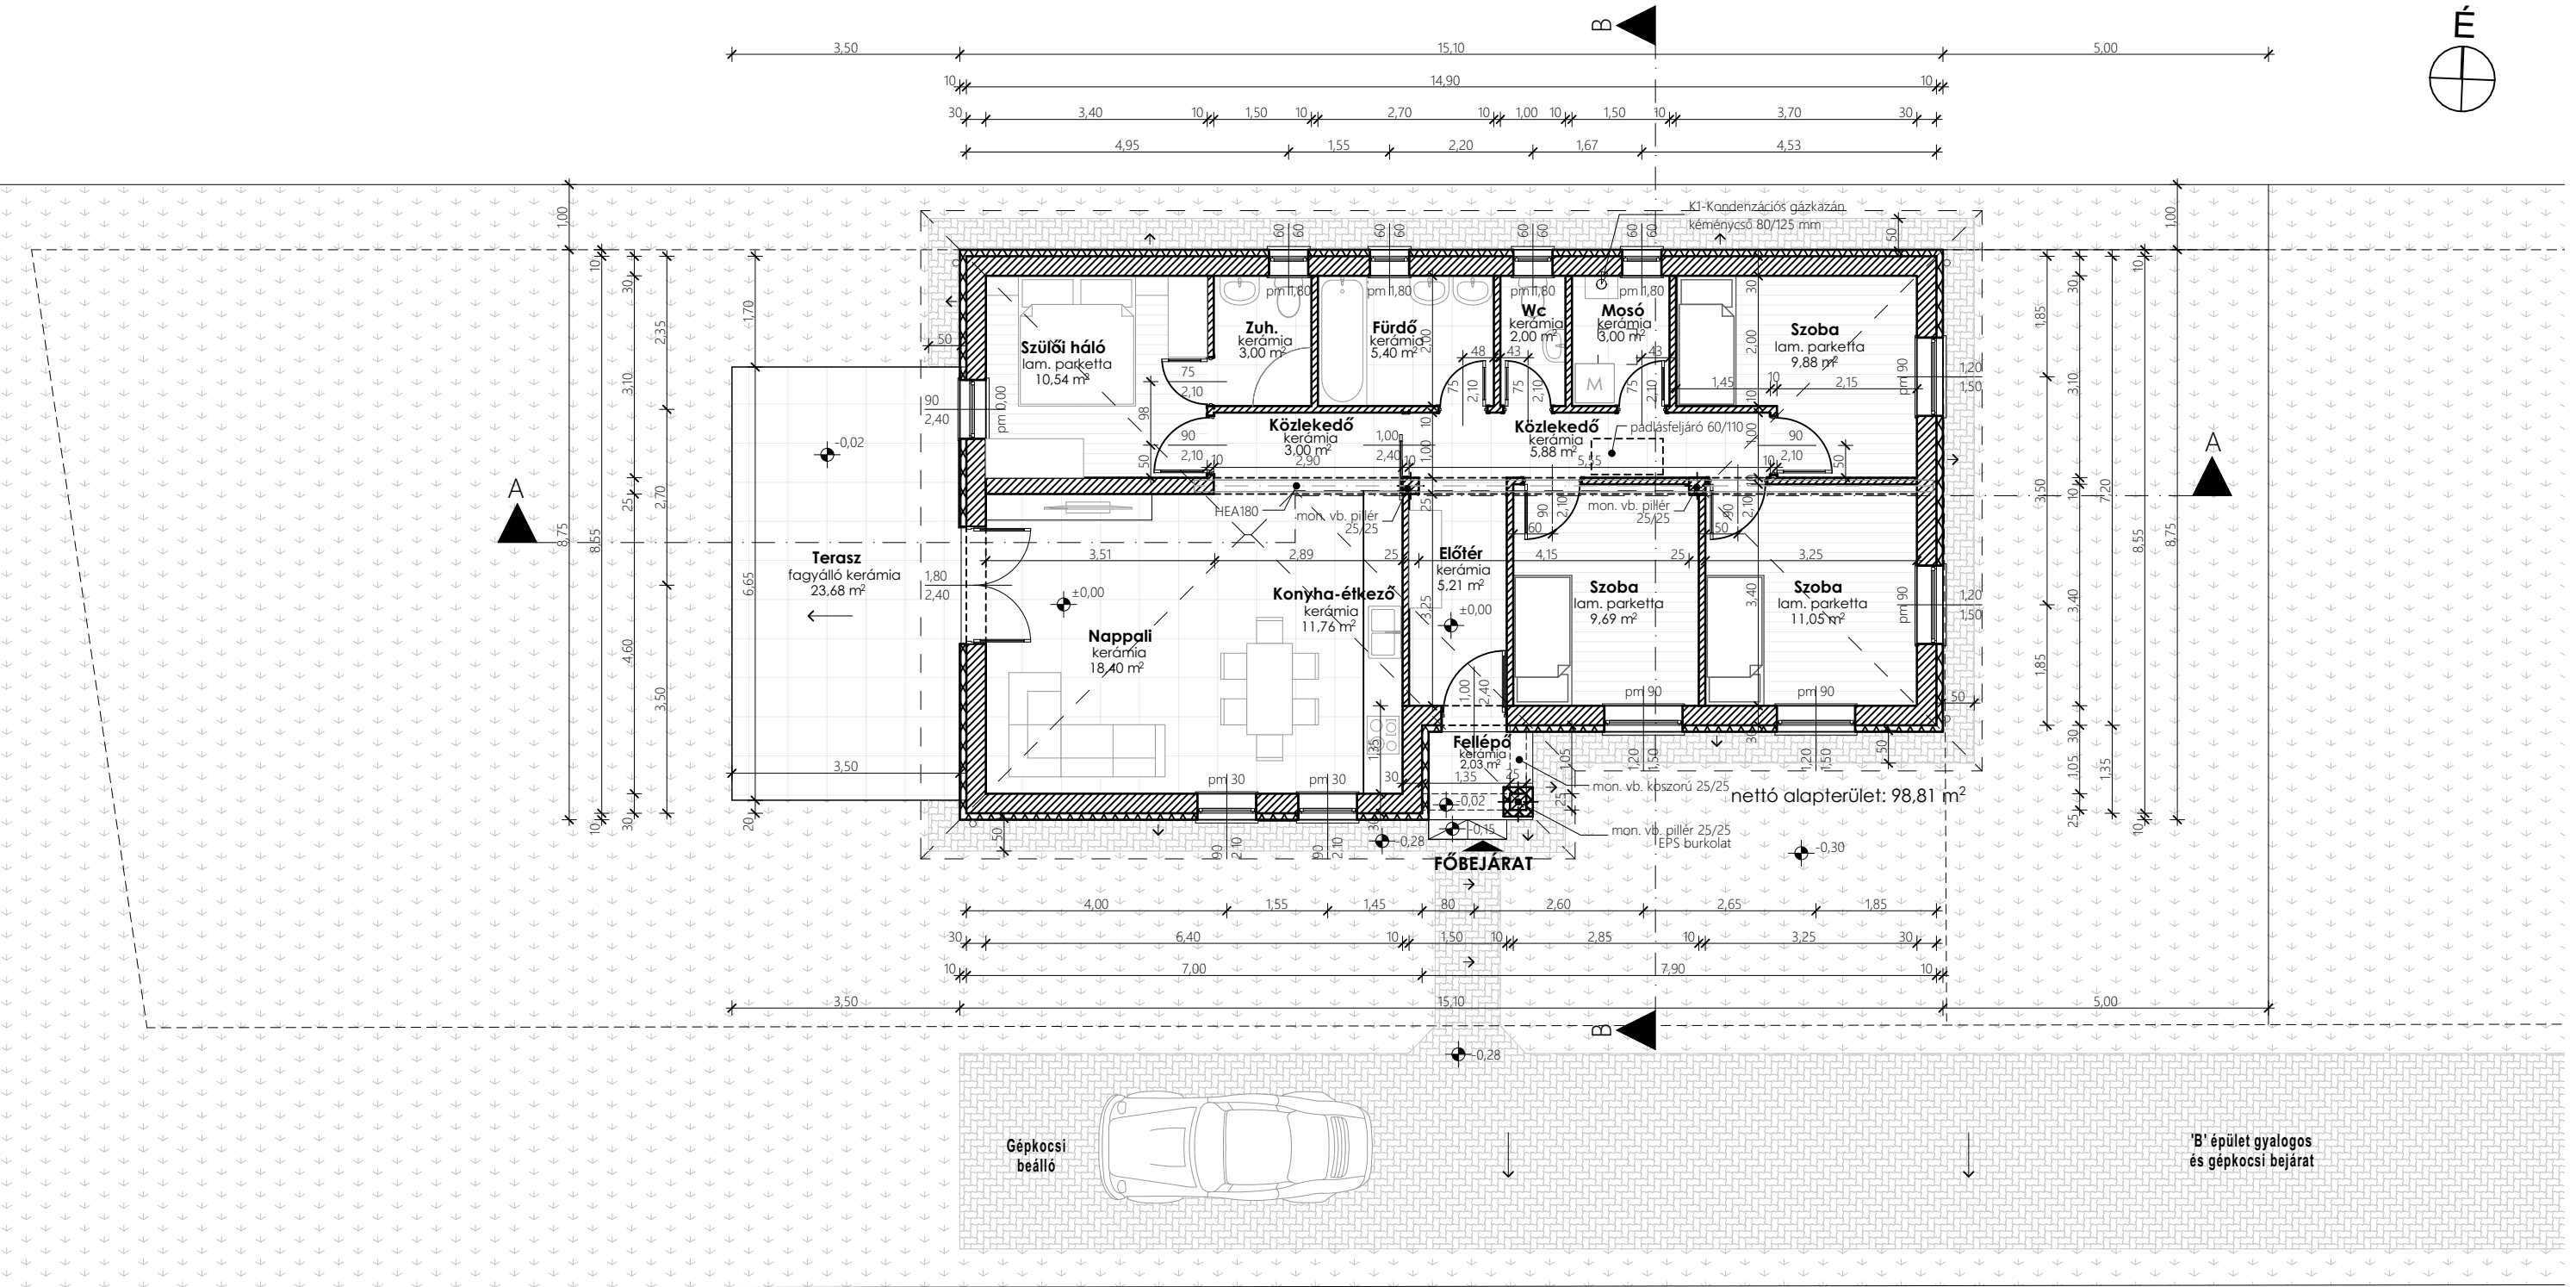

MEGJEGYZÉS	CENTRAL STUDIO		EGYLAKÁSOS LAKÓÉPÜLET ÉPÍTÉSÉNEK BEJELENTÉSI TERVE		E-2
	TERVEZŐ	CENTRAL STUDIO KFT. - ÜGYVEZETŐ: TÓTH IMRE Tel.: +3630/3009282 E-mail: centralstudiokft@gmail.com		"B" ÉPÜLET	
	FELELŐS TERVEZŐ SZERKESZTŐ	MÉSZÁROS GERGELY É 13-1660, okl. építész, építészmérnök TÓTH IMRE - építómérnök			
	ÉPÍTETŐ	HELLES GROUP KFT. képv.: Amberger László 2344 DÖMSÖD, KOSSUTH LAJOS ÚT 100.			
	ÉPÍTÉS HELYE	2300 RÁCKEVE, HUSZÁR DÜLŐ hrsz: 4936		lapméret: A3	
	FÖLDSZINTI ALAPRAJZ				M = 1:100