


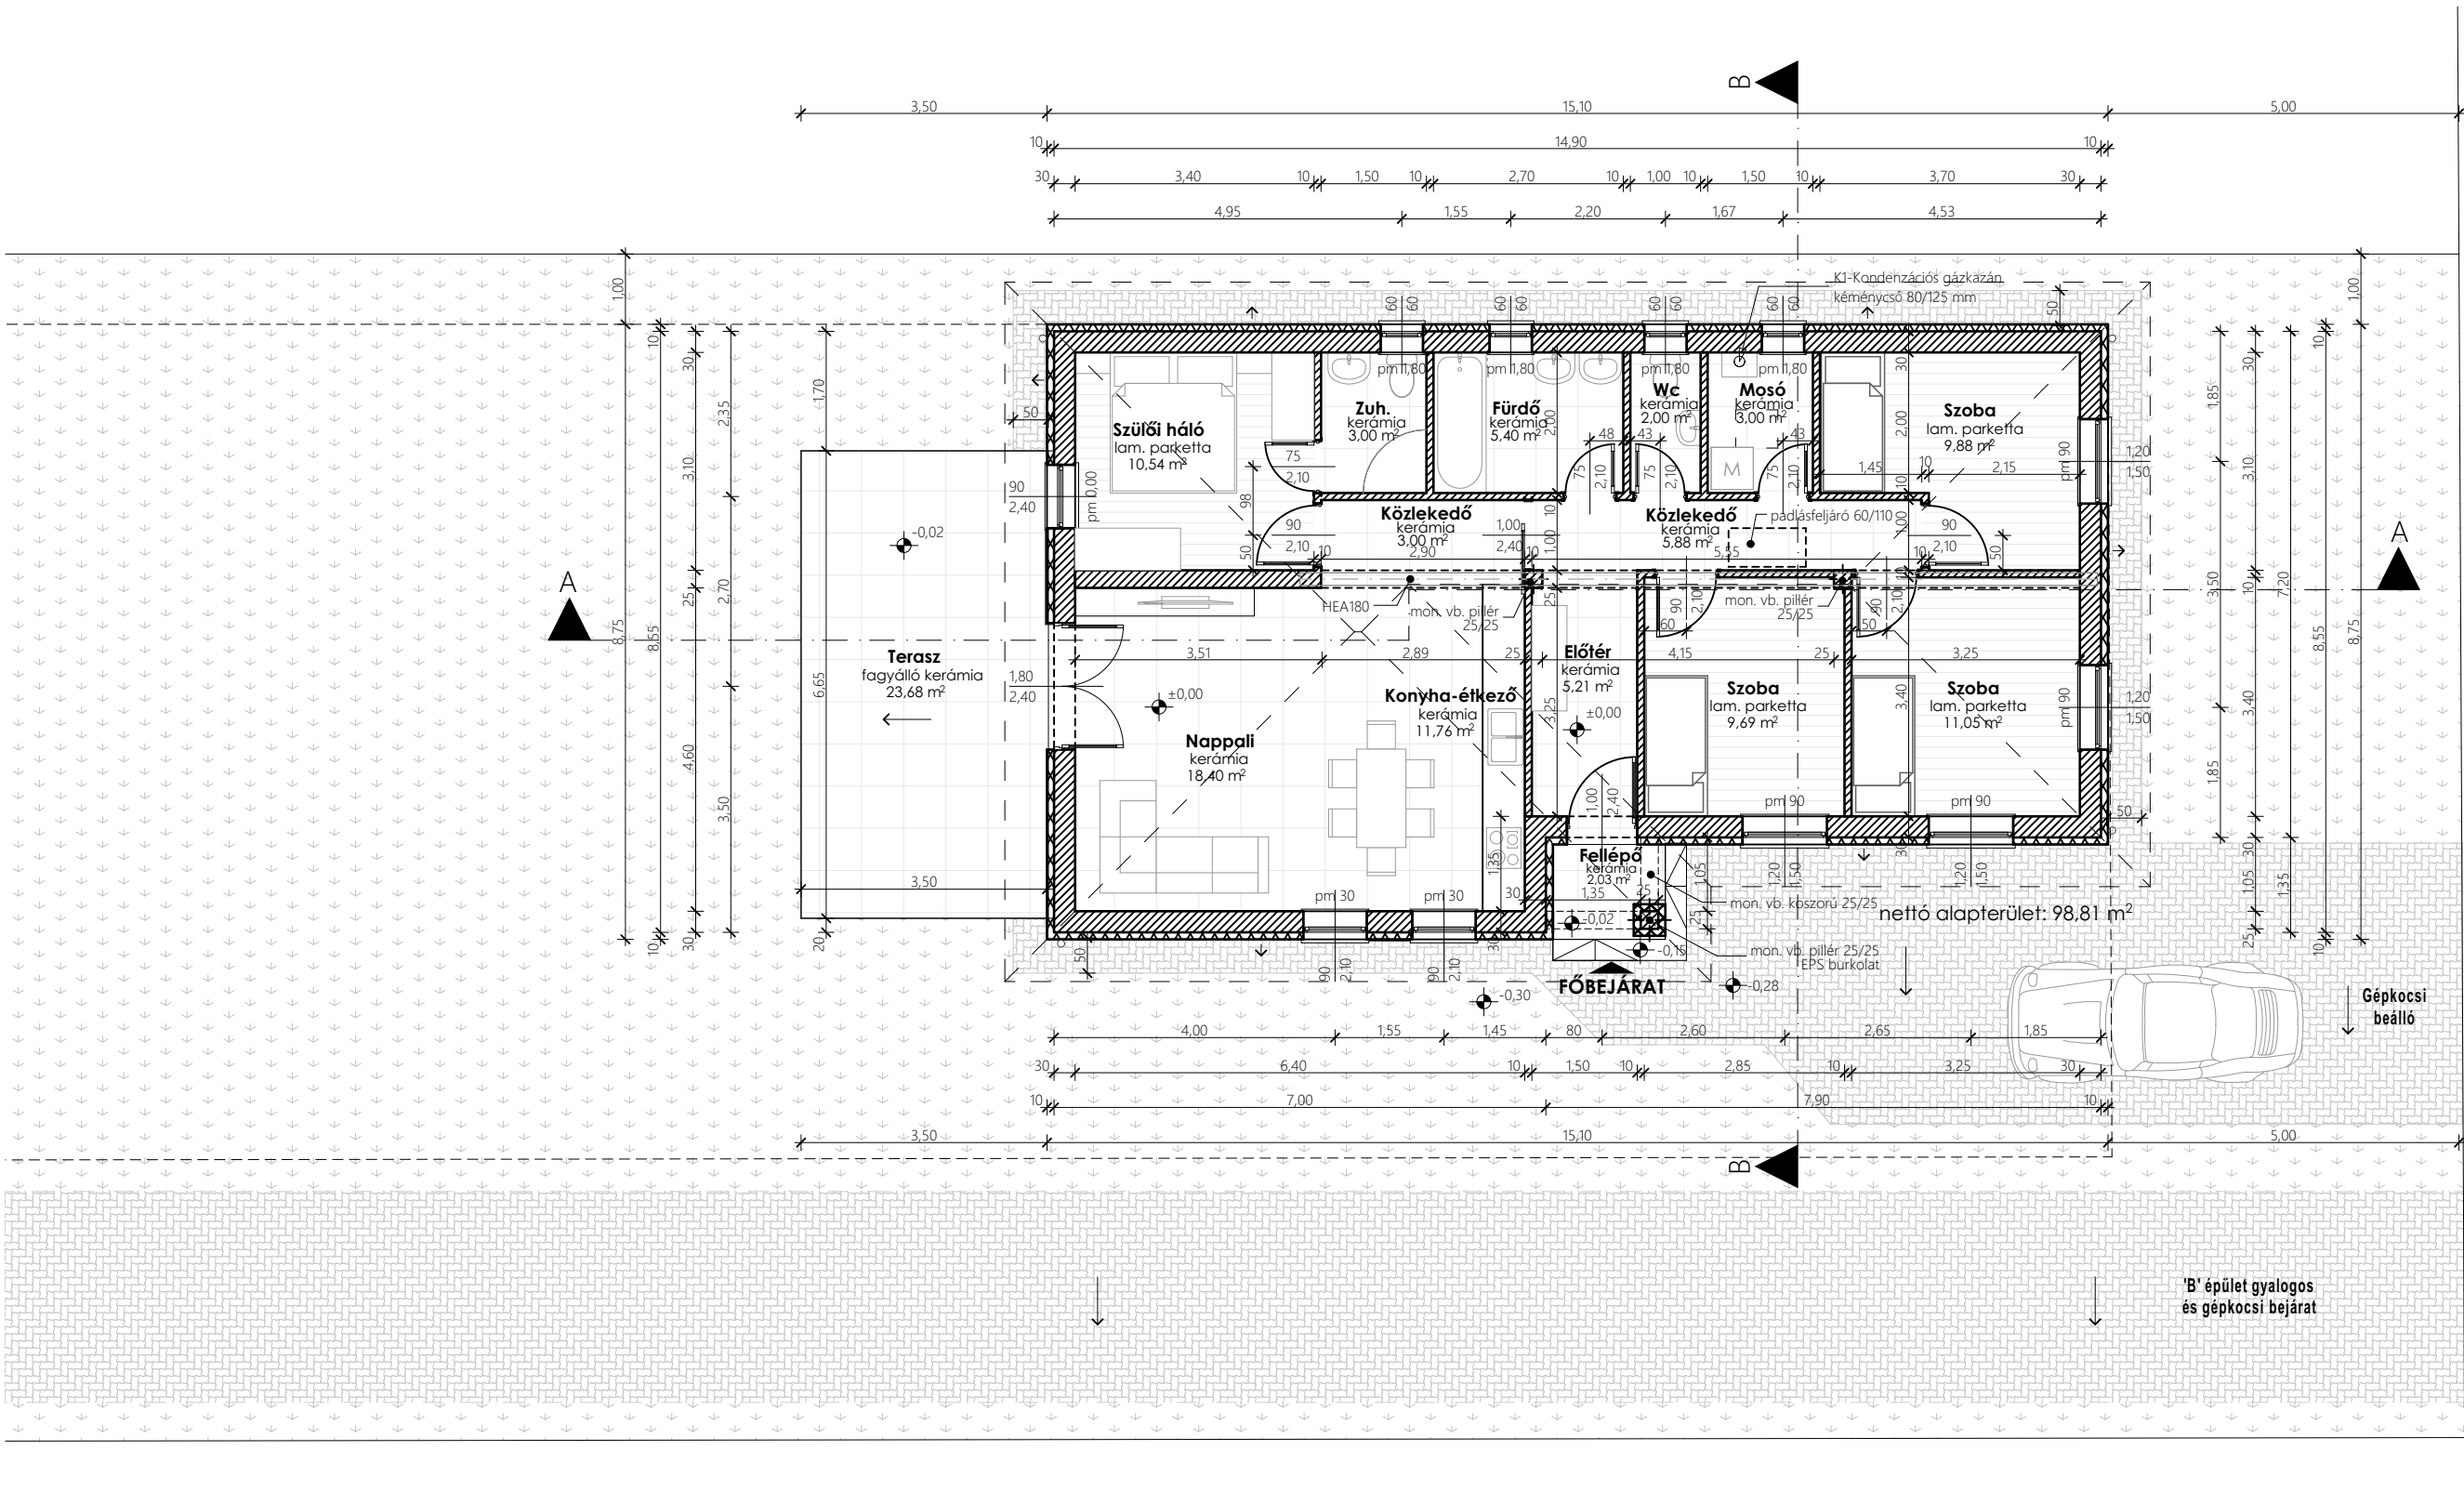

Kösterület

MEGJEGYZÉS	CENTRAL STUDIO 		EGYLAKÁSOS LAKÓÉPÜLET ÉPÍTÉSÉNEK BEJELENTÉSI TERVE		E-2
	TERVEZŐ	CENTRAL STUDIO KFT. - ÜGYVEZETŐ: TÓTH IMRE Tel.: +3630/3009282 E-mail: centralstudiokft@gmail.com		"A" ÉPÜLET	
	FELELŐS TERVEZŐ SZERKESZTŐ	MÉSZÁROS GERGELY É 13-1660, okl. építész, építészmérnök TÓTH IMRE - építőmérnök			
	ÉPÍTETŐ	HELLES GROUP KFT. képv.: Amberger László 2344 DÖMSÖD, KOSSUTH LAJOS ÚT 100.			
	ÉPÍTÉS HELYE	2300 RÁCKEVE, HUSZÁR DÜLŐ hrs: 4936		lapméret: A3	
	FÖLDSZINTI ALAPRAJZ				