



A-A METSZET (M=1:100)

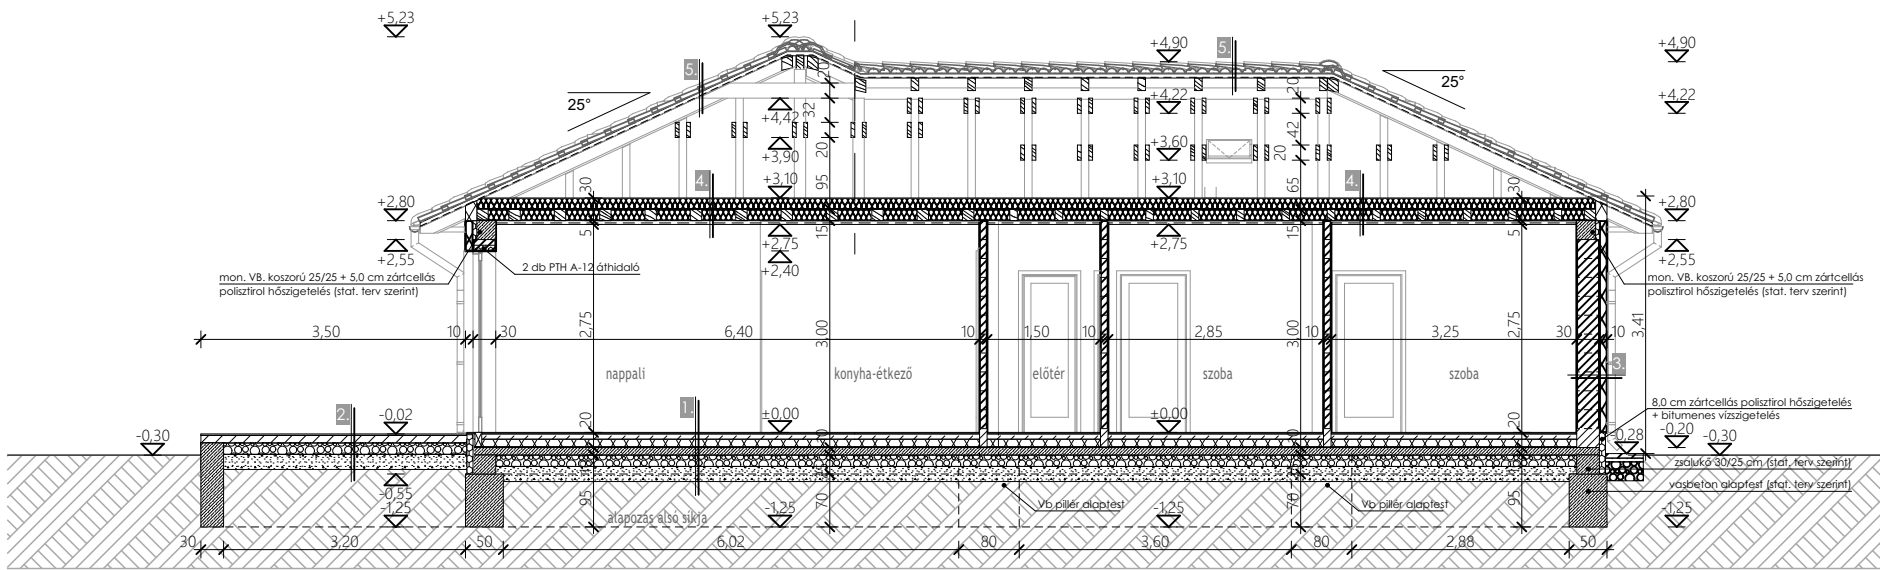

B-B METSZET (M=1:100)

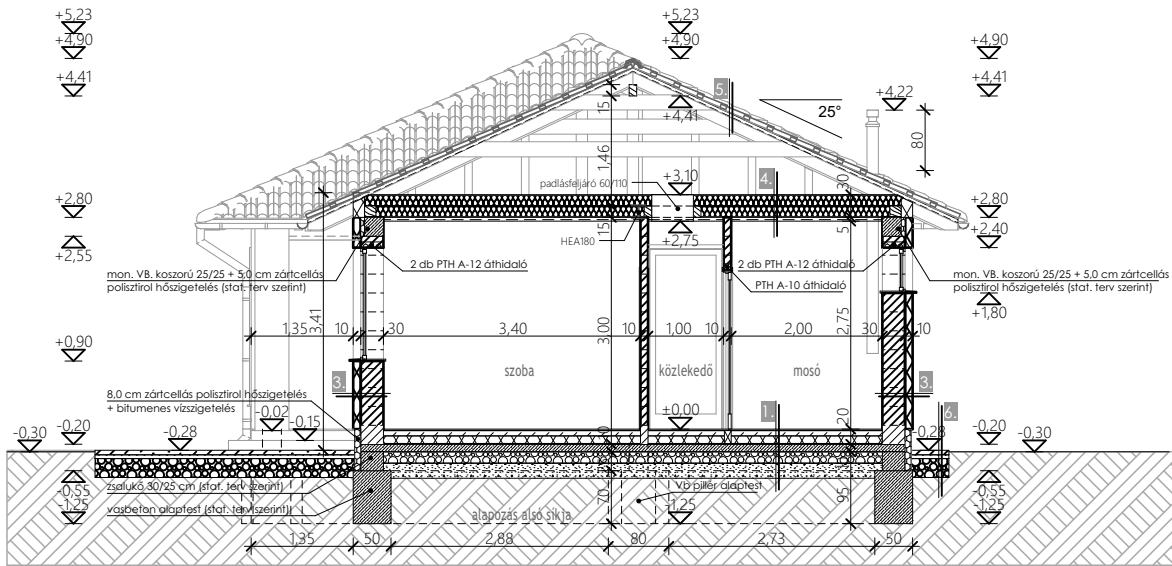

SZERKEZETI RÉTEGRENDEK

1. Talajon fekvő padló

- Kerámia lapburkolat + ragasztó 2,0 cm
- Esztrich beton aljzatkiegyenlítővel 7,0 cm
- Technológiai szigetelés 1rtg.
- Lépésálló expandált polisztirol hőszigetelés ($\lambda=0,035$) 10,0 cm
- Bitumenes lemez vízszigetelés 1 rtg.
- Kellősítés
- Vasalt szerelőbeton 10,0 cm
- Tömörített kavicsfeltöltés 15,0 cm
- Tömörített földfeltöltés 20,0 cm
- Termett talaj

2. Terasz

- Fagyálló kerámia lapburkolat + ragasztó 2,0 cm
- Kent vízszigetelés 1 rtg.
- Vasalt szerelőbeton (lejtésben) 10,0 cm
- Tömörített kavicsfeltöltés 15,0 cm
- Tömörített földfeltöltés 20,0 cm
- Termett talaj

3. Külső főfal (vakolt homlokzattfelület)

- Hőszigetelő rendszer vakolat 1 rtg.
- EPS hőszigetelő lemez ($\lambda=0,035$) 10,0 cm
- Vakolat 1,0cm
- Vázkerámia falazat 30,0cm
- Vakolat 1,0cm
- Felületképzés 1 rtg.

4. Zárófödém

- Kiegészítő hőszigetelés ásványgyapot 15,0 cm
- Fa födémgerenda (statikai terv szerint) 15,0 cm
- Párazáró fólia 1 rtg.
- Gipszkarton és tartószerkezete 5,0 cm (álmennyezet)
- Felületképzés 1 rtg.

5. Tetőfedés

- Beton cserépfedés 1 rtg.
- Lécezés 2,5 cm
- Ellenléc 2,5 cm
- Tetőfólia 1 rtg.
- Szaruzat (fedélszék terve alapján)

6. Térburkolat

- Beton térkő 6,0 cm
- Homokágy 5,0 cm
- Geotextília 1rtg.
- Tömörített kavicsfeltöltés 25,0 cm
- Termett talaj

ANYAGJELÖLÉSEK



vázkerámia falazat




vasbeton szerkezet




polisztirol hőszigetelés
(szerkezeti rétegrendek szerint)



hőszigeteles (ásványgyapot)

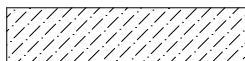

beton szerkezet

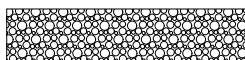

tömörített kavicsfeltöltés



tömörített földfeltöltés



talaj

MEGJEGYZÉS

Jelen tervdokumentáció együtt kezelendő és értelmezendő minden kapcsolódó építész és szakági tervvel, műszaki leírással. Eltérés esetén a tervezőt értesíteni kell!

A lábazatot a rendezett tereptől 0,3 m magasságig, zártcellás polisztirol hőszigeteléssel, valamint bitumenes vízszigeteléssel kell ellátni!

CENTRAL STUDIO

TERVEZŐ		EGYLA KÁSOS LAKÓÉPÜLET ÉPÍTÉSÉNEK BEJELENTÉSI TERVE		E-3
TERVEZŐ		CENTRAL STUDIO KFT. - ÜGYVEZETŐ: TÓTH IMRE Tel.: +3630/3009282 E-mail: centralstudiokft@gmail.com	"A" ÉPÜLET	
FELELŐS TERVEZŐ SZERKESZTŐ		MÉSZÁROS GERGELY É 13-1660, okl. építész, építészmérnök TÓTH IMRE - építómérnök		
ÉPÍTETŐ		HELLES GROUP KFT. képv.: Amberger László 2344 DÖMSÖD, KOSSUTH LAJOS ÚT 100.		
ÉPÍTÉS HELYE		2300 RÁCKEVE, HUSZÁR DÜLŐ hrs: 4936	lapméret: A3	METSZETEK
			M = 1:100	
				2022. 04. 27.