1.1 Talajon fekvő padló (lakótér)

-Hideg vagy melegburkolat 1,0 cm
-Ágyazó, ragasztó rtg.
-Esztrichbeton aljzatkiegyenlítővel 6,0 cm
(gépész terv szerinti padlófűtéssel)
-Technológiai szigetelés 1rtg.
-Lépésálló expandált polisztirol hőszigetelés
(pl: Austrotherm AT-L2) 10,0 cm
-AKVABIT GV4 bitumenes lemez vízszigetelés 1 rtg.
-Kellősítés
-Vasalt szerelőbeton (tartószerkezeti tervek szerint)10,0 cm
-Tömörített kavicsfeltöltés (Trg=95%) 15,0 cm
-Tömörített földfeltöltés 20,0 cm
-Termett talaj

1.2 Külső főfal (nemesvakolattal)

-Nemesvakolat 0,5 cm
-Alapozó 1 réteg
-Hőszigetelő rendszer vakolat
(üvegszövet háló erősítéssel) 0,5 cm
-Expandált polisztirol hőszigetelő
lemez 10,0 cm
-Vakolat 1,0cm
-Vázkerámia falazat 30,0 cm
-Vakolat 1,0cm
-Felületképzés

1.3 Záróföldém

-Kiszellőztetett padlástér
-Ásványgyapot hőszigetelés 15,0cm
-fa födémgerendák (tartószerkezeti tervek szerint)
között 15,0cm ásványgyapot hőszigetelés
-Gipszkarton álmennyezet fém tartóváz
(belsőépítészeti igények szerint)
-Párazáró fólia (felületfolytonosítva) 1rtg.
-Gipszkarton építőlemez
(vizes helyiségekben impregnált) 1,25 cm
-Felületképzés

1.4 Belső válaszfal

-Felületképzés
-Vakolat 1,0cm
-Vázkerámia falazat 10,0 cm
-Vakolat 1,0cm
-Felületképzés

1.5 Terasz

-Fagyálló kerámia lapburkolat + rag.	**2,0 cm**
-Két komponensű kent vízszigetelés	**1rtg.**
-Vasalt szerelőbeton	**10,0 cm**
-Tömörített kavicsfeltöltés	**15,0 cm**
-Tömörített földfeltöltés	**20,0 cm**
-Termett talaj	

1.6 Térburkolat

-Beton térkő 6,0 cm
-Finomkavics ágyazó rtg.
(2/5mm szemmegoszlású bazaltzúzalék) 5,0cm
-Tömörített kavicsfeltöltés (Trg=95%) 25,0 cm
-136g/m2 felülettömegű geotextília
(pl: TYPAR SF40)1rtg.
-Tömörített földfeltöltés
-Termett talaj

1.7 Belső teherhordófal

-Felületképzés
-Vakolat 1,0cm
-Vázkerámia falazat 25,0 cm
-Vakolat 1,0cm
-Felületképzés

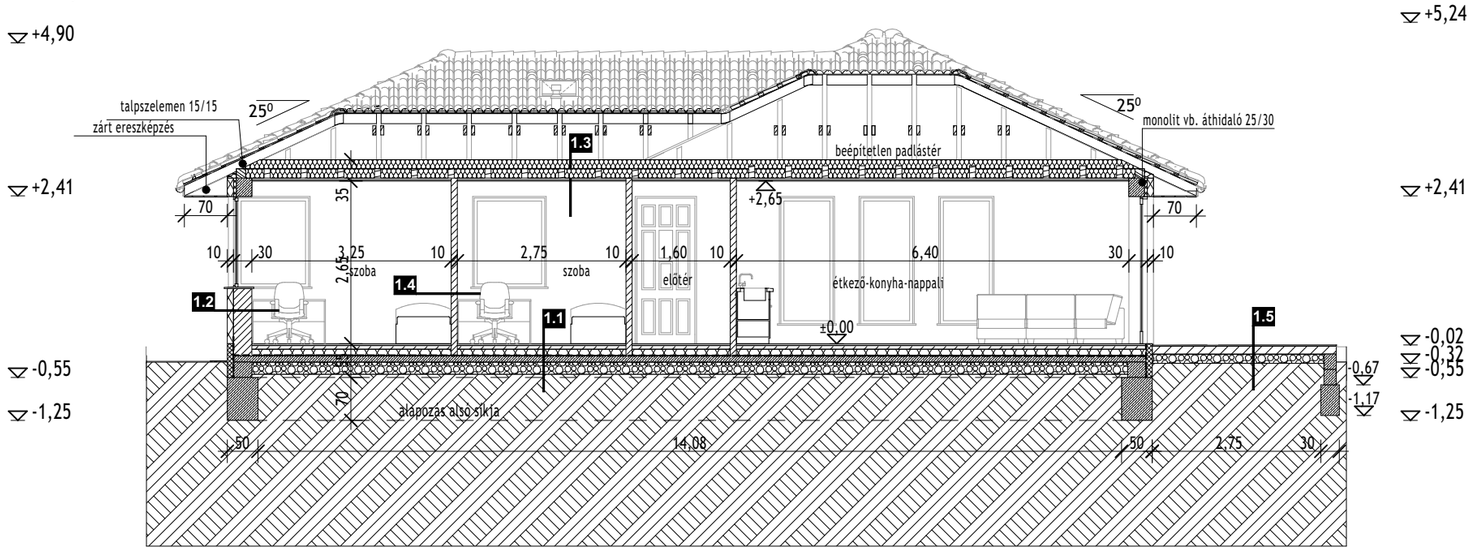

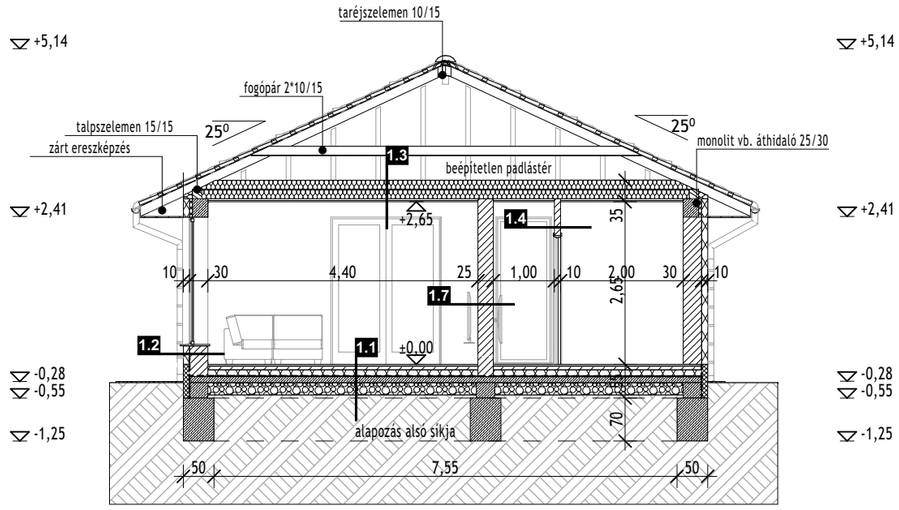

CENTRAL STUDIO

EGYLAKÁSOS LAKÓÉPÜLET BEJELENTÉSI TERVE

MEGJEGYZÉS

Jelen tervdokumentáció együtt kezelendő és értelmezendő minden kapcsolódó építész és szakági tervvel, műszaki leírással. Eltérés esetén a tervezőt értesíteni kell!
A méretek helyszínen ellenőrizendők!
Elemek gyártása kizárólag helyszíni felmérés (kontroll) után kezdhető!

vázkerámia falazat

polisztirol hőszigetelés

vasbeton szerkezet

talaj

tömörített kavics feltöltés

ásványgyapot hőszigetelés

ÉPÍTÉS HELYE

2347 Bugyi, Forster Kálmán utca 6.
HRSZ: 3816

ÉPÍTTETŐ

Helles Group Kft.
Képviselő: Amberger László
Cím:2344 Dömsöd, Kossuth Lajos u. 100.

TERVEZŐ

CENTRAL STUDIO KFT.

ügyvezető: Tóth Imre
Tel.: +3630/3009282
E-mail: centralstudio@centralstudio.hu

FELELŐS TERVEZŐ

Mészáros Gergely
É 13-1660
okl. építész, építészmérnök

lapméret: A3

M=1:100

2022. 04. 19.