


KÉTLAKÁSOS LAKÓÉPÜLET
BEJELENTÉSI TERVE

MEGJEGYZÉS

Jelen tervdokumentáció együtt kezelendő és értelmezendő minden kapcsolódó építész és szakági tervvel, műszaki leírással. Eltérés esetén a tervezőt értesíteni kell!
A méretek helyszínen ellenőrizendők!
Elemek gyártása kizárólag helyszíni felmérés (kontroll) után kezdhető!

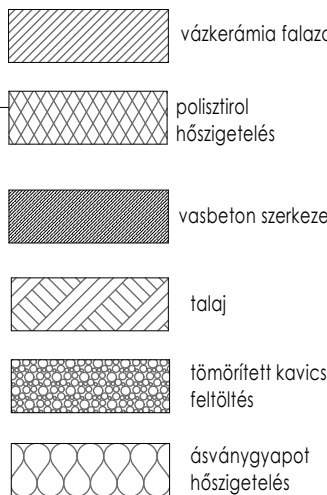

ÉPÍTÉS HELYE

2347 Bugyi, Almáskert utca
HRSZ: 3509/2

ÉPÍTETŐ

Helles Group Kft.
Képviselő: Amberger László
Cím:2344 Dömsöd, Kossuth Lajos u. 100.

TERVEZŐ

CENTRAL STUDIO KFT.

üggyvezető: Tóth Imre
Tel.: +3630/3009282
E-mail: centralstudio@centralstudio.hu

FELELŐS TERVEZŐ

Mészáros Gergely
É 13-1660
okl. építész, építészmérnök

lapméret: A3

M=1:100

2022. 05. 03.

METSZETEK

E-3

1.1 Talaion fekvő padló (lakótér)

- Hideg vagy melegburkolat 1,0 cm
- Ágyazó, ragasztó rtg.
- Esztrichbeton aljzatkiegyenlítővel 6,0 cm (gépész terv szerinti padlófűtéssel)
- Technológiai szigetelés 1rtg.
- Lépésálló expandált polisztirol hőszigetelés (pl: Austrotherm AT-L2) 10,0 cm
- AKVABIT GV4 bitumenes lemez vízszigetelés 1 rtg.
- Kellősítés
- Vasalt szerelőbeton (tartószerkezeti tervek szerint)10,0 cm
- Tömörített kavicsfeltöltés (Trg=95%) 15,0 cm
- Tömörített földfeltöltés 20,0 cm
- Termett talaj

1.2 Külső főfal (nemesvakolattal)

- Nemesvakolat 0,5 cm
- Alapozó 1 réteg
- Hőszigetelő rendszer vakolat (üvegszövet háló erősítéssel) 0,5 cm
- Expandált polisztirol hőszigetelő lemez 10,0 cm
- Vakolat 1,0cm
- Vázkerámia falazat 30,0 cm
- Vakolat 1,0cm
- Felületképzés

1.3 Zárófödém

- Kiszellőztetett padlástér
- Ásványgyapot hőszigetelés 15,0cm
- fa födémgerendák (tartószerkezeti tervek szerint) között 15,0cm ásványgyapot hőszigetelés
- Gipszkarton álmennyezet fém tartóváz (belsőépítészeti igények szerint)
- Párazáró fólia (felületfolytonosítva) 1rtg.
- Gipszkarton építőlemez (vizes helyiségekben impregnált) 1,25 cm
- Felületképzés

1.4 Belső válaszfal

- Felületképzés
- Vakolat 1,0cm
- Vázkerámia falazat 10,0 cm
- Vakolat 1,0cm
- Felületképzés

1.5 Terasz


- Fagyálló kerámia lapburkolat + rag.
- Két komponensű kent vízszigetelés
- Vasalt szerelőbeton
- Tömörített kavicsfeltöltés
- Tömörített földfeltöltés
- Termett talaj

- 2,0 cm
- 1rtg.
- 10,0 cm
- 15,0 cm
- 20,0 cm


1.6 Térburkolat

- Beton térkö 6,0 cm
- Finomkavics ágyazó rtg.
- (2/5mm szemmegoszlású bazaltzúzalék) 5,0cm
- Tömörített kavicsfeltöltés (Trg=95%) 25,0 cm
- 136g/m2 felülettömögű geotextília (pl: TYPAR SF40)1rtg.
- Tömörített földfeltöltés
- Termett talaj


A-A METSZET

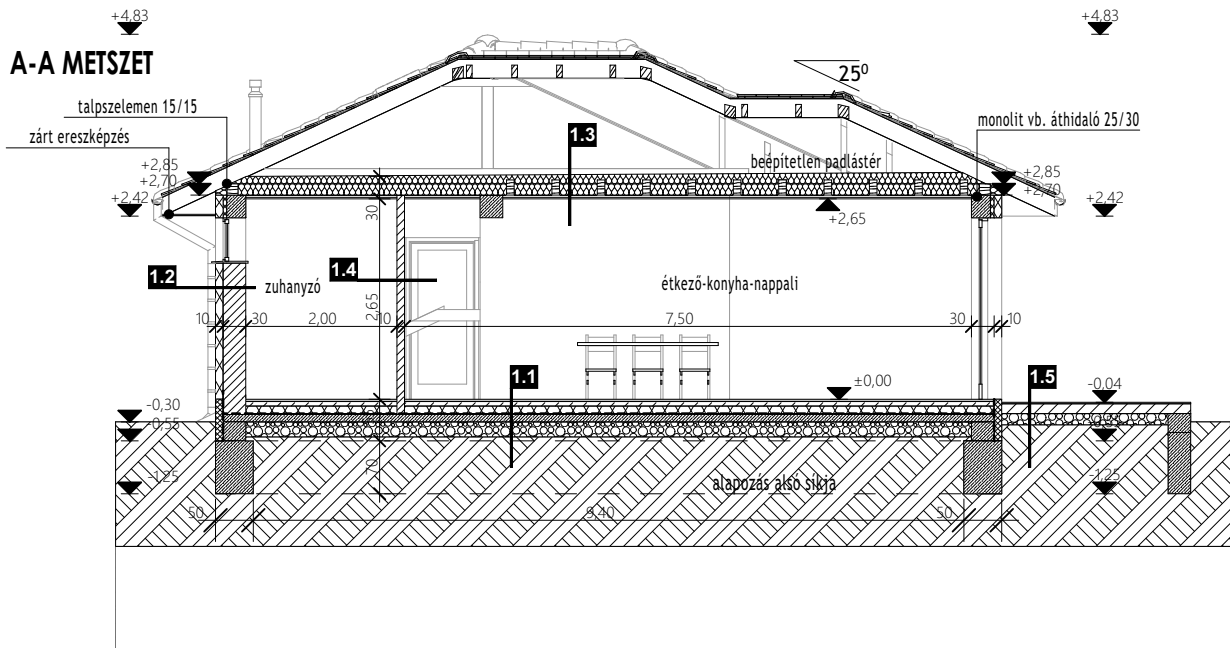

D-D METSZET

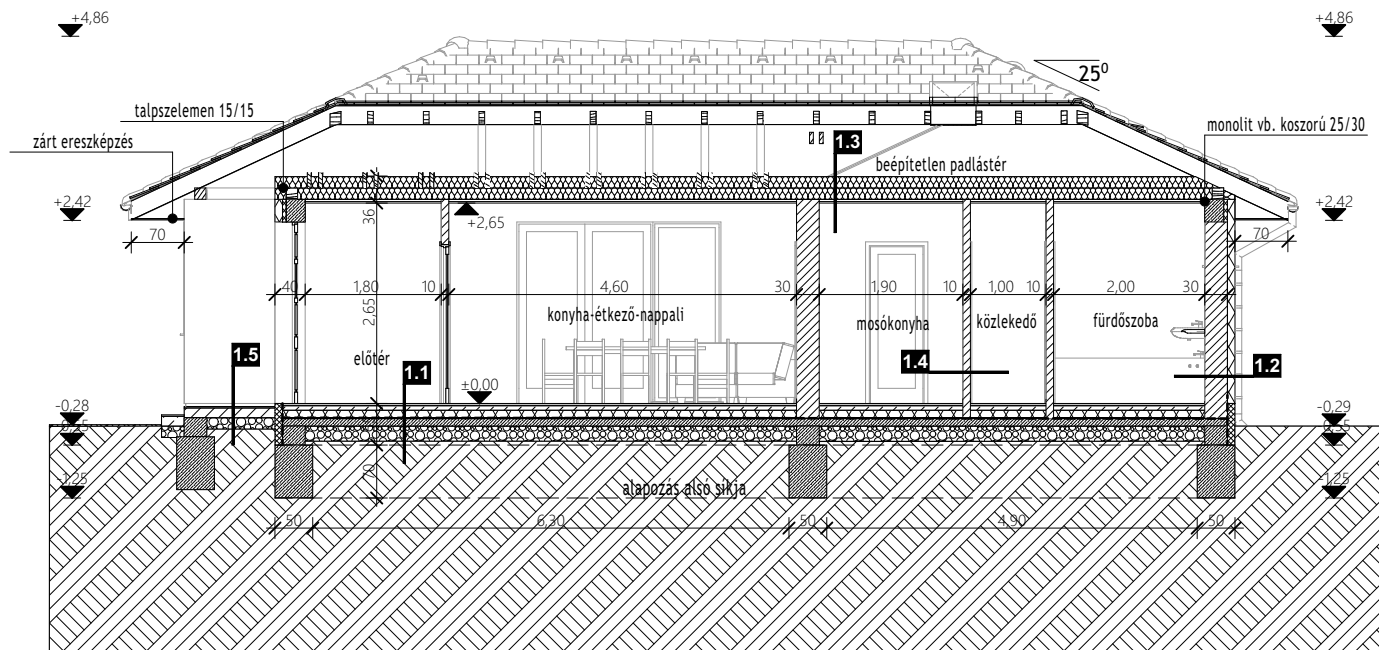

C-C METSZET

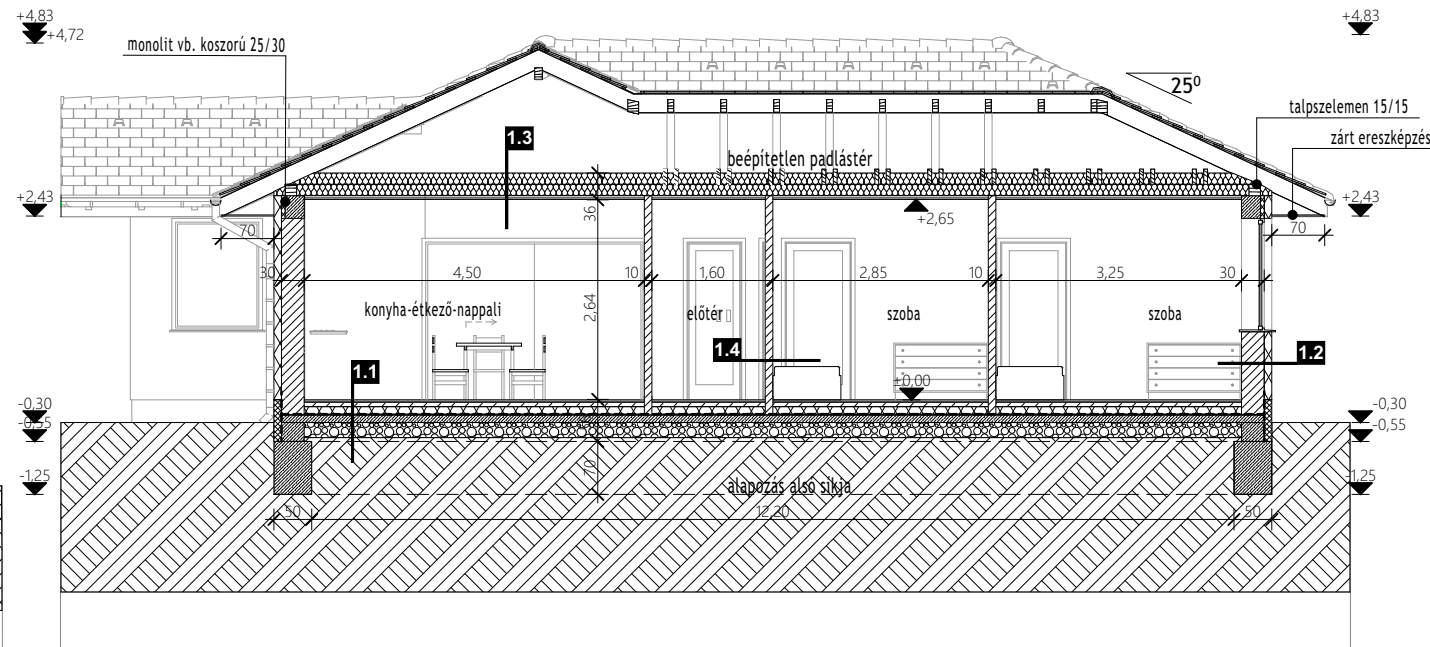

B-B METSZET

