



Dél-Keleti homlokzat

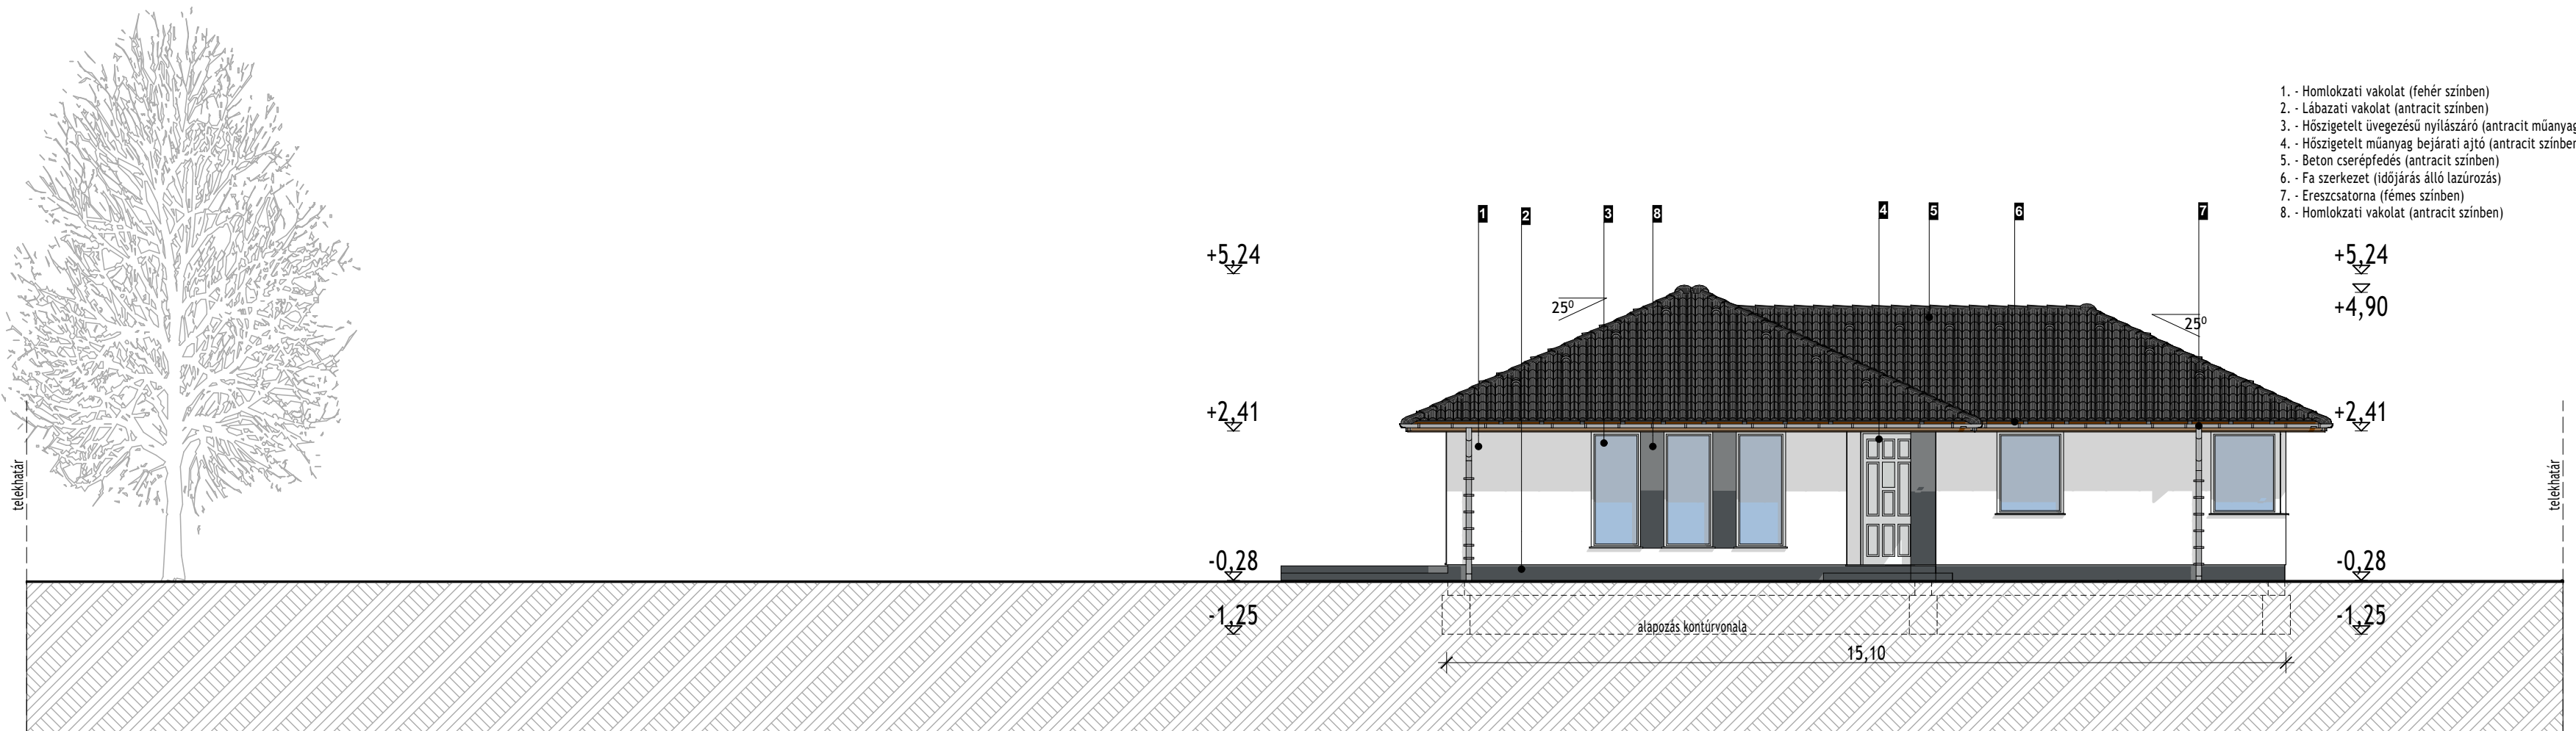

Dél-Nyugati homlokzat

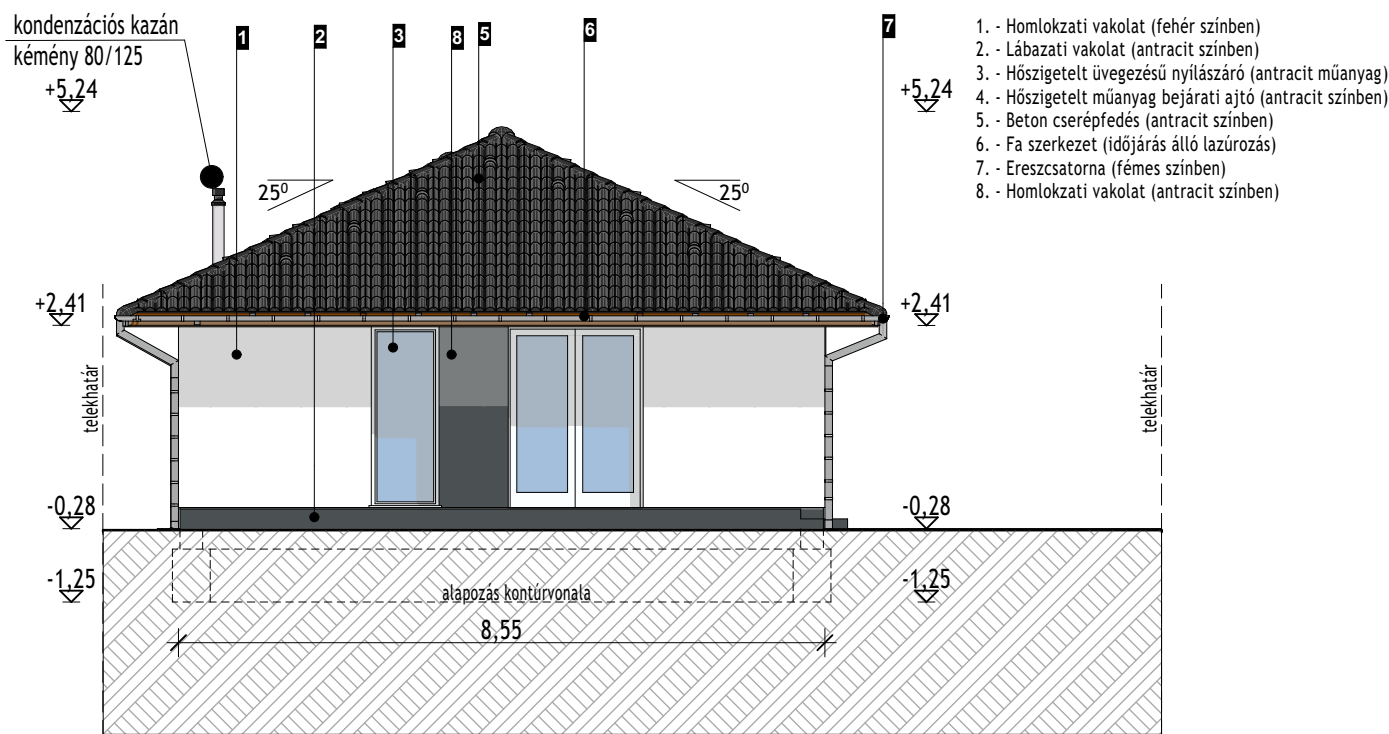

MEGJEGYZÉS

Jelen tervdokumentáció együtt kezelendő és értelmezendő minden kapcsolódó építész és szakági tervvel, műszaki leírással. Eltérés esetén a tervezőt értesíteni kell!  
A méretek helyszínen ellenőrizendők!  
Elemek gyártása kizárólag helyszíni felmérés (kontroll) után kezdhető!

ÉPÍTÉS HELYE

2347 Bugyi, Forster Kálmán utca 4.  
HRSZ: 3815

ÉPÍTETŐ

Helles Group Kft.  
Képviselő: Amberger László  
Cím: 2344 Dömsöd, Kossuth Lajos u. 100.

TERVEZŐ

CENTRAL STUDIO KFT.

ügyvezető: Tóth Imre  
Tel.: +3630/3009282  
E-mail: centralstudio@centralstudio.hu

FELELŐS TERVEZŐ

Mészáros Gergely  
É 13-1660  
okl. építész, építészmérnök

lapméret: A2

2022. 04. 19.

HOMLOKZATOK

E4