



Dél-Keleti homlokzat

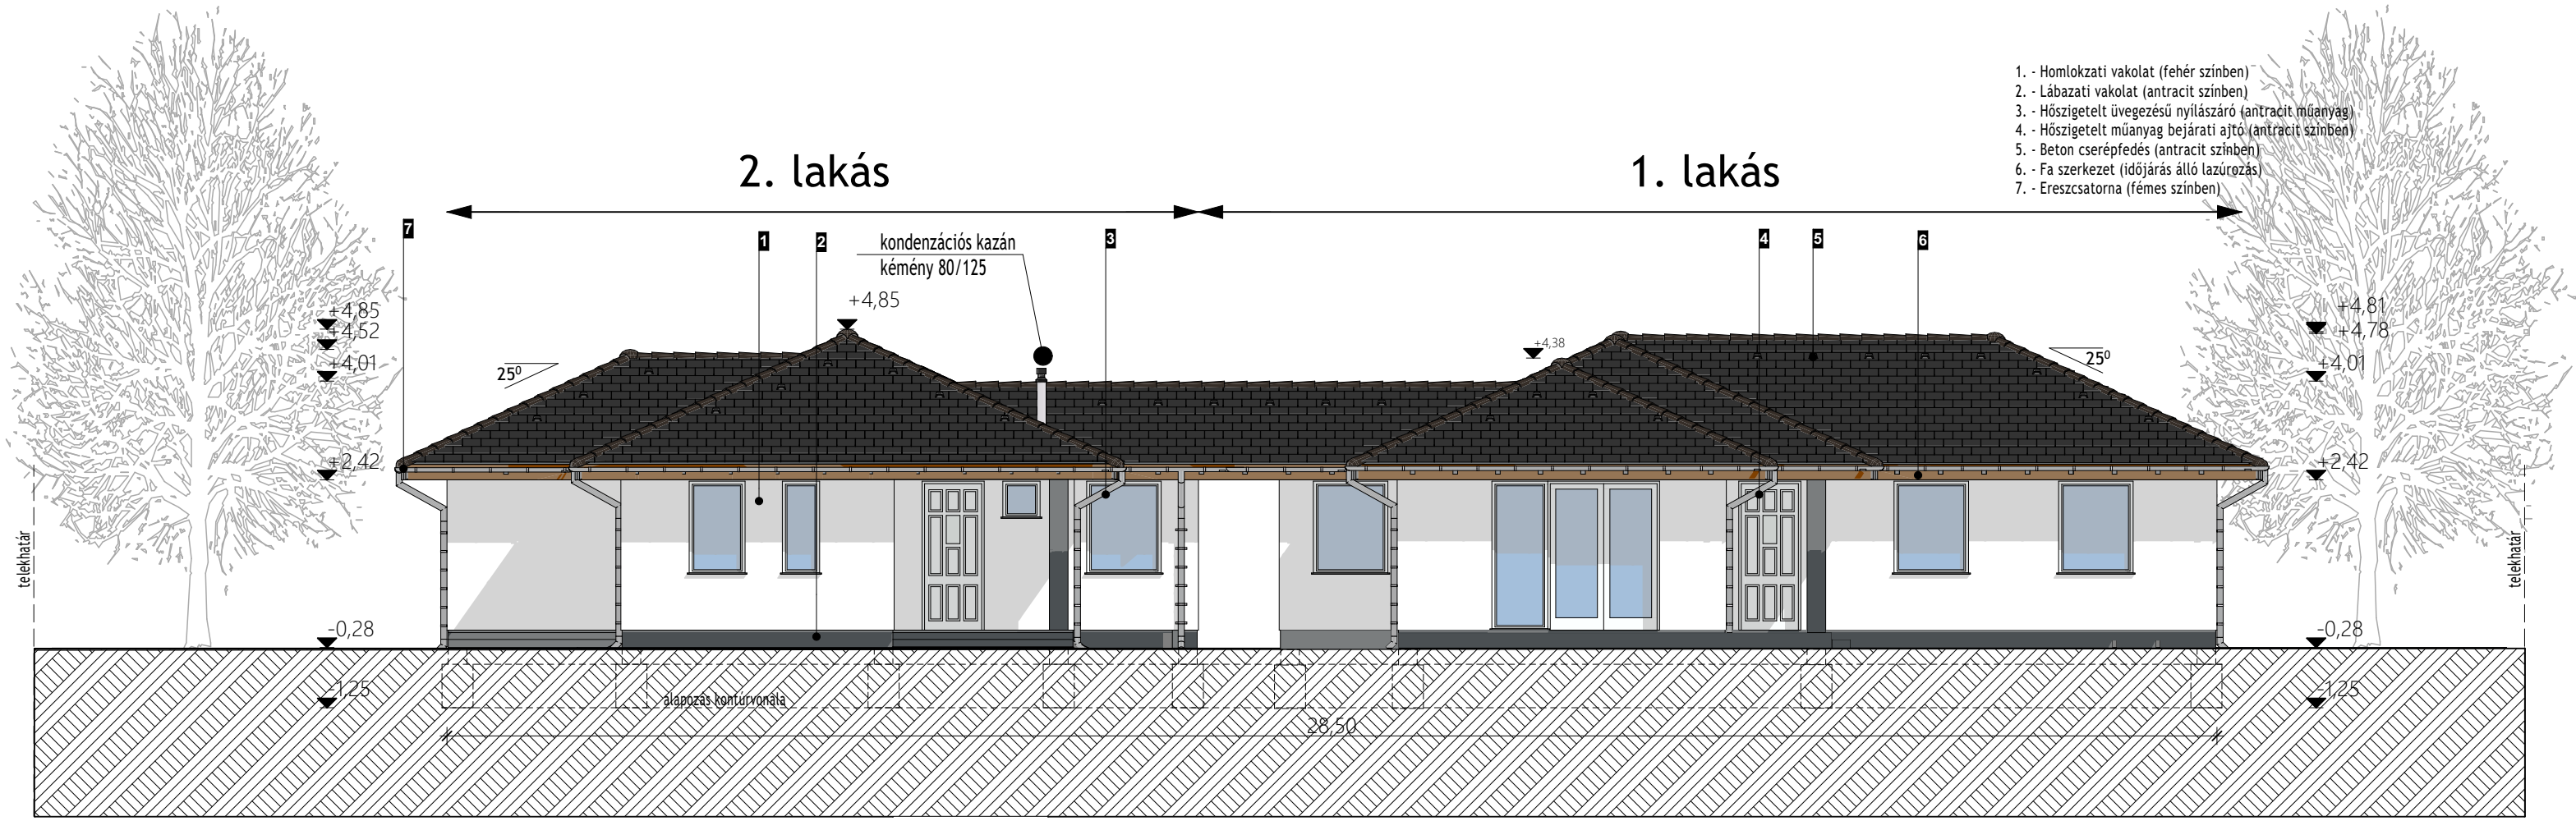

Dél-Nyugati homlokzat

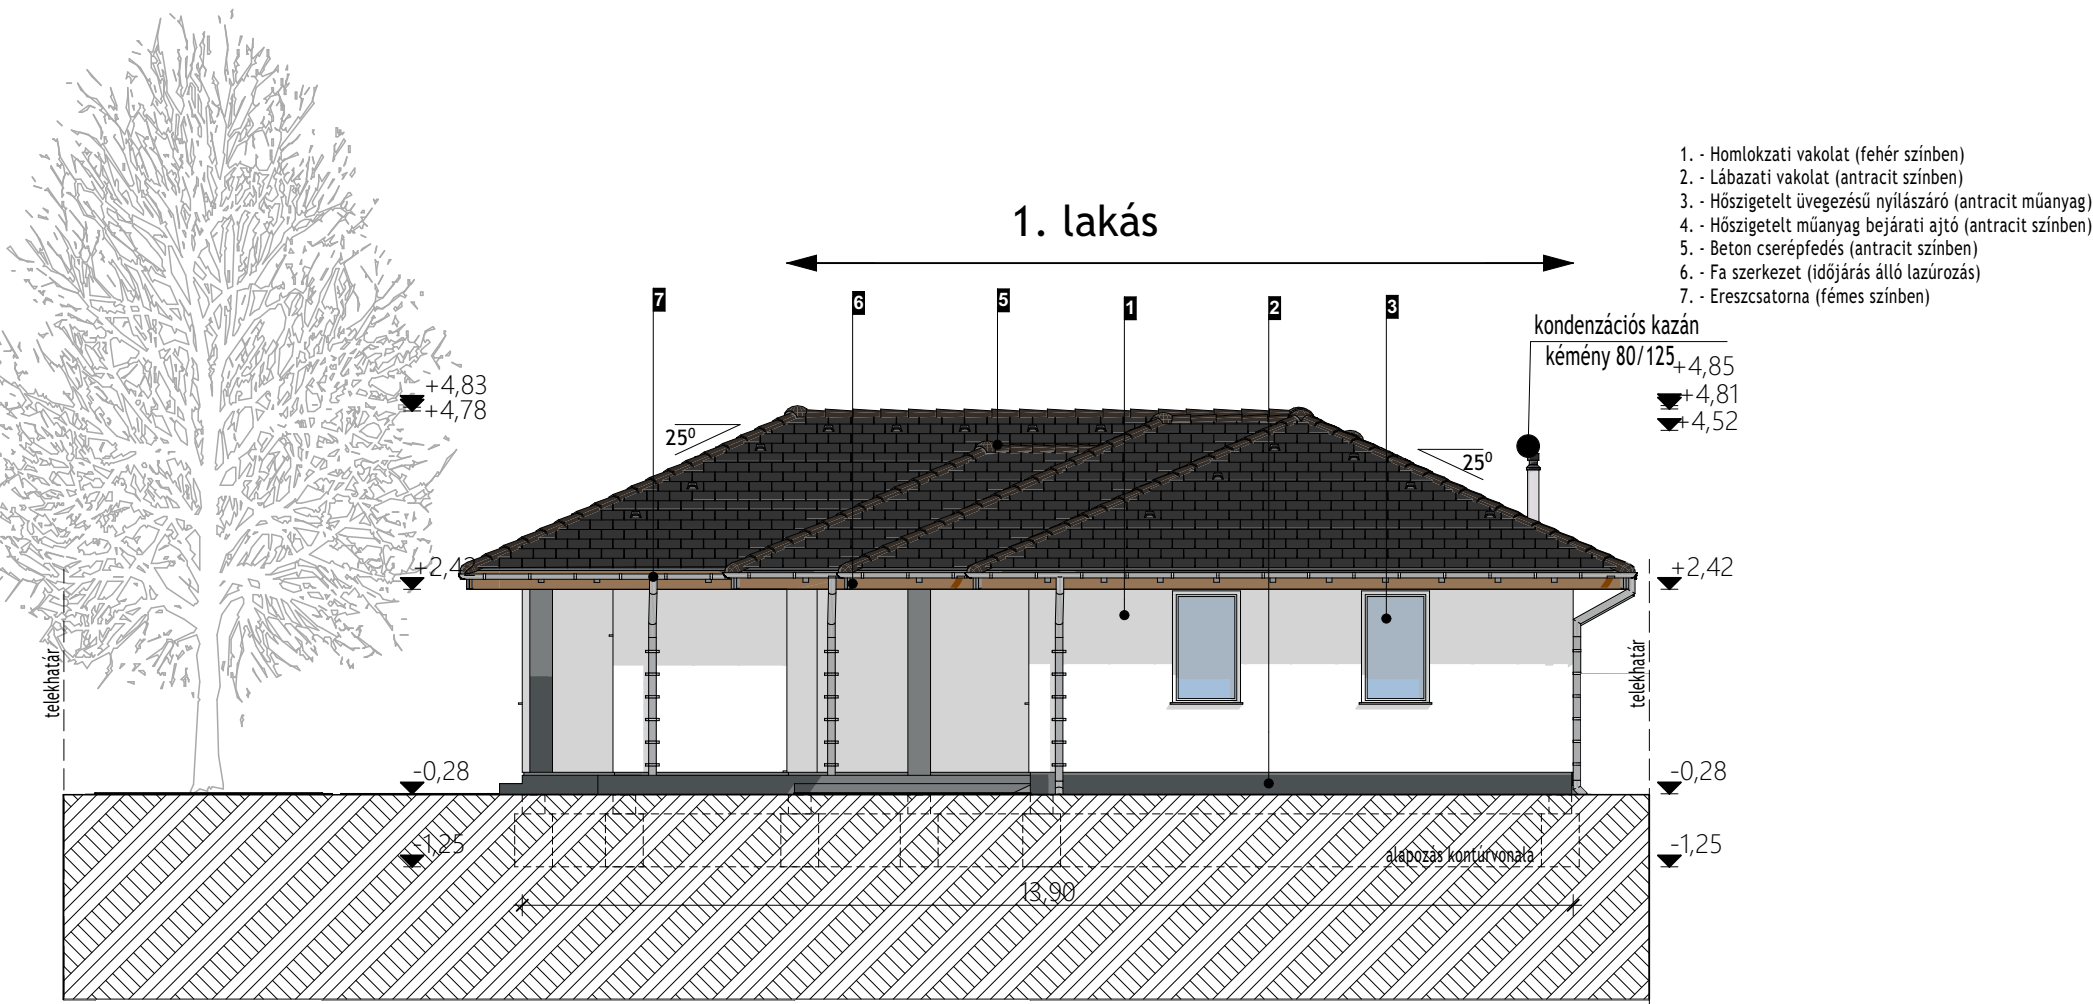

MEGJEGYZÉS

Jelen tervdokumentáció együtt kezelendő és értelmezendő minden kapcsolódó építész és szakági tervvel, műszaki leírással. Eltérés esetén a tervezőt értesíteni kell!
A méretek helyszínen ellenőrizendők!
Elemek gyártása kizárólag helyszíni felmérés (kontroll) után kezdhető!

ÉPÍTÉS HELYE

2347 Bugyi, Almáskert utca
HRSZ: 3509/2

ÉPÍTETŐ

Helles Group Kft.
Képviselő: Amberger László
Cím: 2344 Dömsöd, Kossuth Lajos u. 100.

TERVEZŐ

CENTRAL STUDIO KFT.
ügyvezető: Tóth Imre
Tel.: +3630/3009282
E-mail: centralstudio@centralstudio.hu

FELELŐS TERVEZŐ

Mészáros Gergely
É 13-1660
okl. építész, építészmérnök

lapméret: A2

M = 1:100

2022. 05. 03.

HOMLOKZATOK

E-4