




Észak-Keleti homlokzat

1. - Homlokzati vakolat (fehér színben)
2. - Lábazati vakolat (antracit színben)
3. - Hőszigetelt üvegezésű nyílászáró (antracit műanyag)
4. - Hőszigetelt műanyag bejárati ajtó (antracit színben)
5. - Beton cserépfedés (antracit színben)
6. - Fa szerkezet (időjárás álló lazúrozás)
7. - Ereszcsatorna (fémes színben)
8. - Homlokzati vakolat (antracit színben)

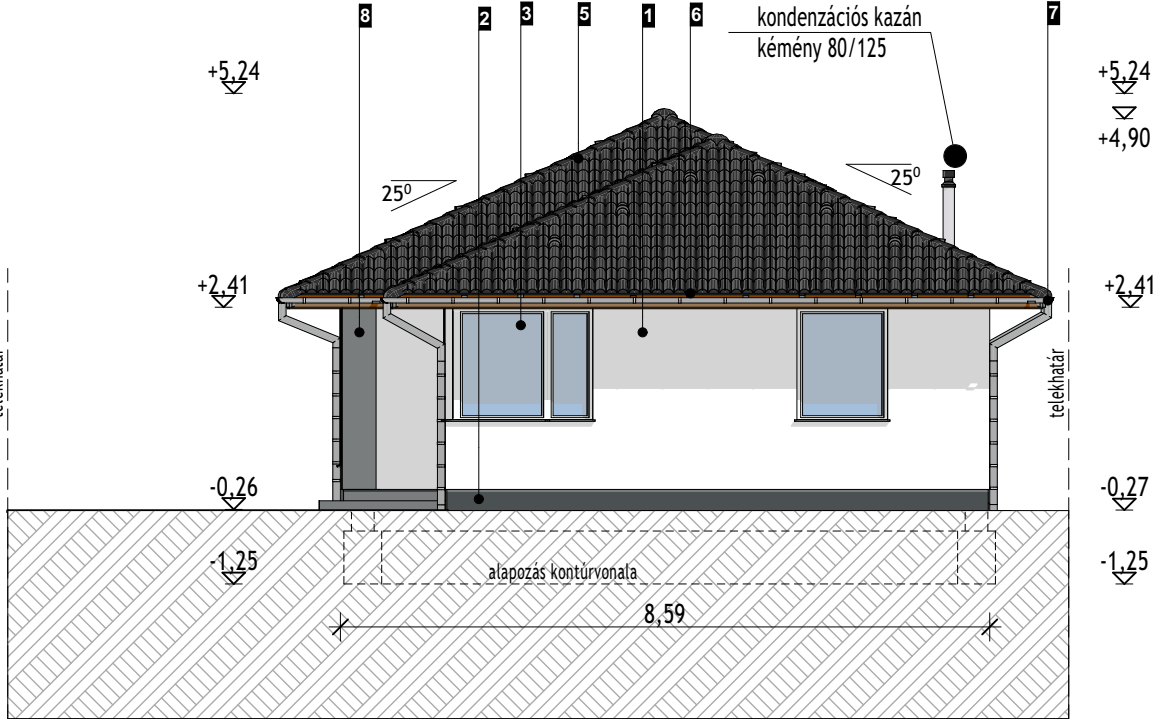

Észak-Nyugati homlokzat

1. - Homlokzati vakolat (fehér színben)
2. - Lábazati vakolat (antracit színben)
3. - Hőszigetelt üvegezésű nyílászáró (antracit műanyag)
4. - Hőszigetelt műanyag bejárati ajtó (antracit színben)
5. - Beton cserépfedés (antracit színben)
6. - Fa szerkezet (időjárás álló lazúrozás)
7. - Ereszcsatorna (fémes színben)

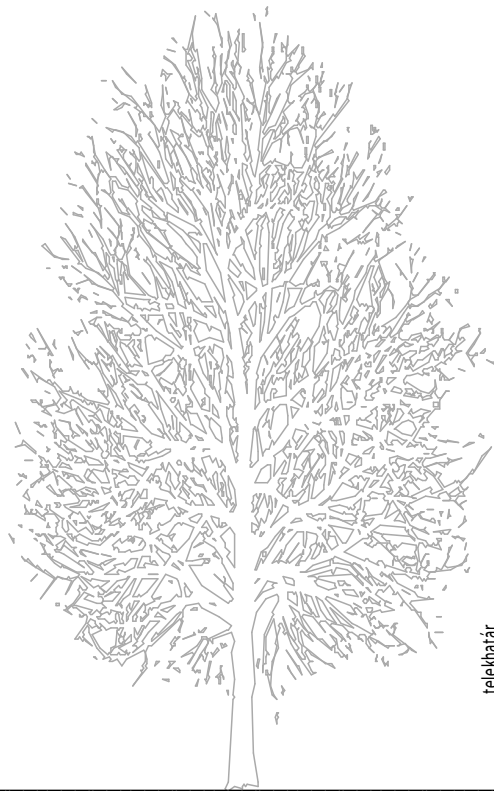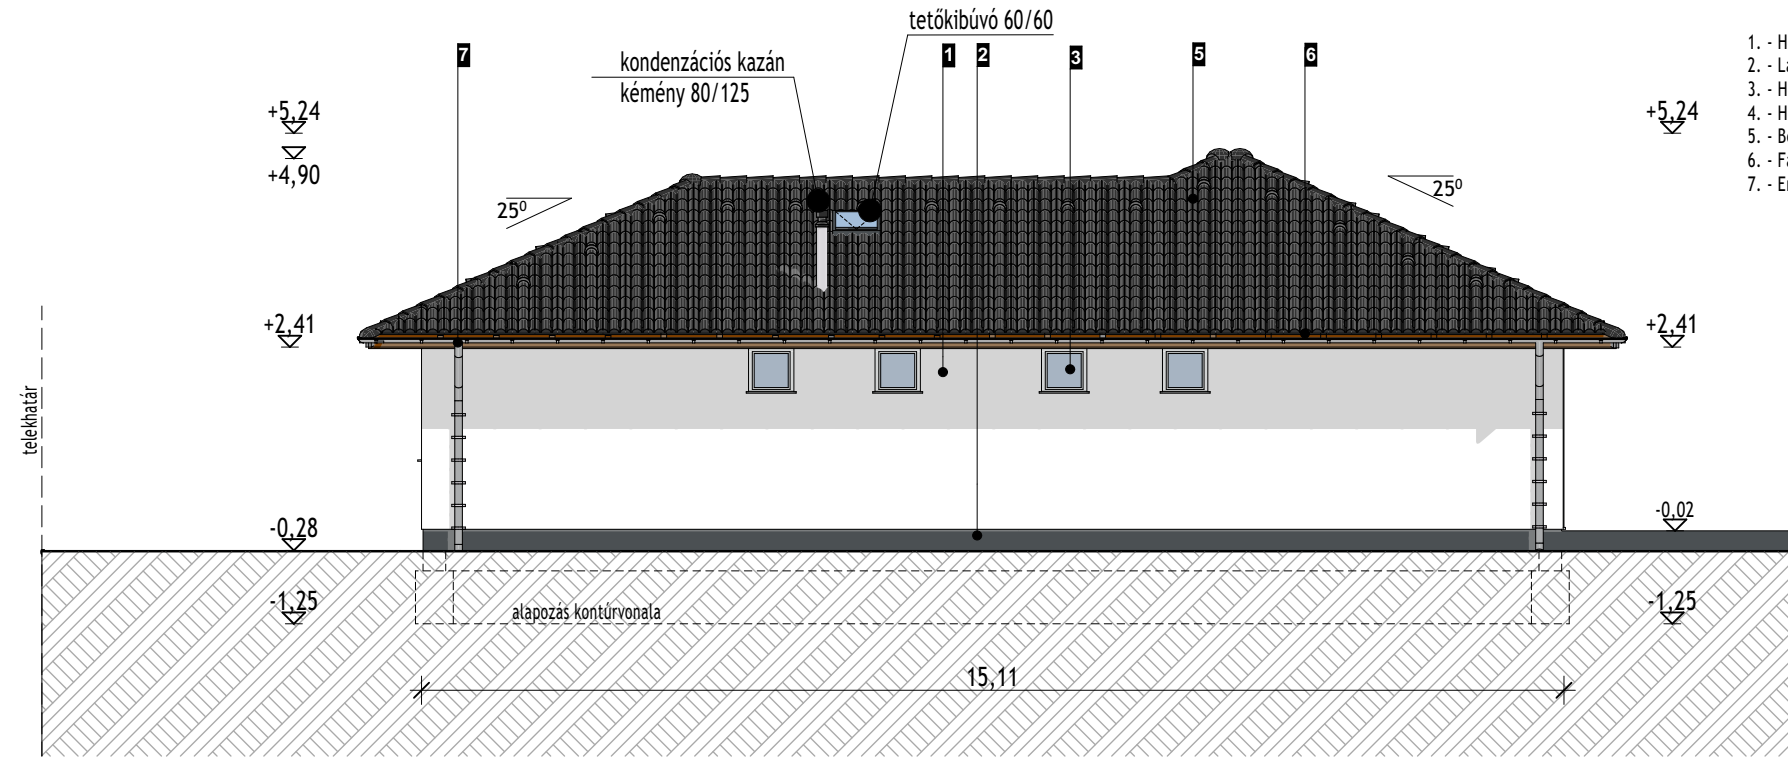

MEGJEGYZÉS

Jelen tervdokumentáció együtt kezelendő és értelmezendő minden kapcsolódó építész és szakági tervvel, műszaki leírással. Eltérés esetén a tervezőt értesíteni kell!
A méretek helyszínen ellenőrizendők!
Elemek gyártása kizárólag helyszíni felmérés (kontroll) után kezdhető!

ÉPÍTÉS HELYE

2347 Bugyi, Forster Kálmán utca 4.
HRSZ: 3815

ÉPÍTETTŐ

Helles Group Kft.
Képviselő: Amberger László
Cím: 2344 Dömsöd, Kossuth Lajos u. 100.

TERVEZŐ

CENTRAL STUDIO KFT.

ügyvezető: Tóth Imre
Tel.: +3630/3009282
E-mail: centralstudio@centralstudio.hu

FELELŐS TERVEZŐ

Mészáros Gergely
É 13-1660
okl. építész, építészmérnök

lapméret: A2

2022. 04. 19.

HOMLOKZATOK

E5