


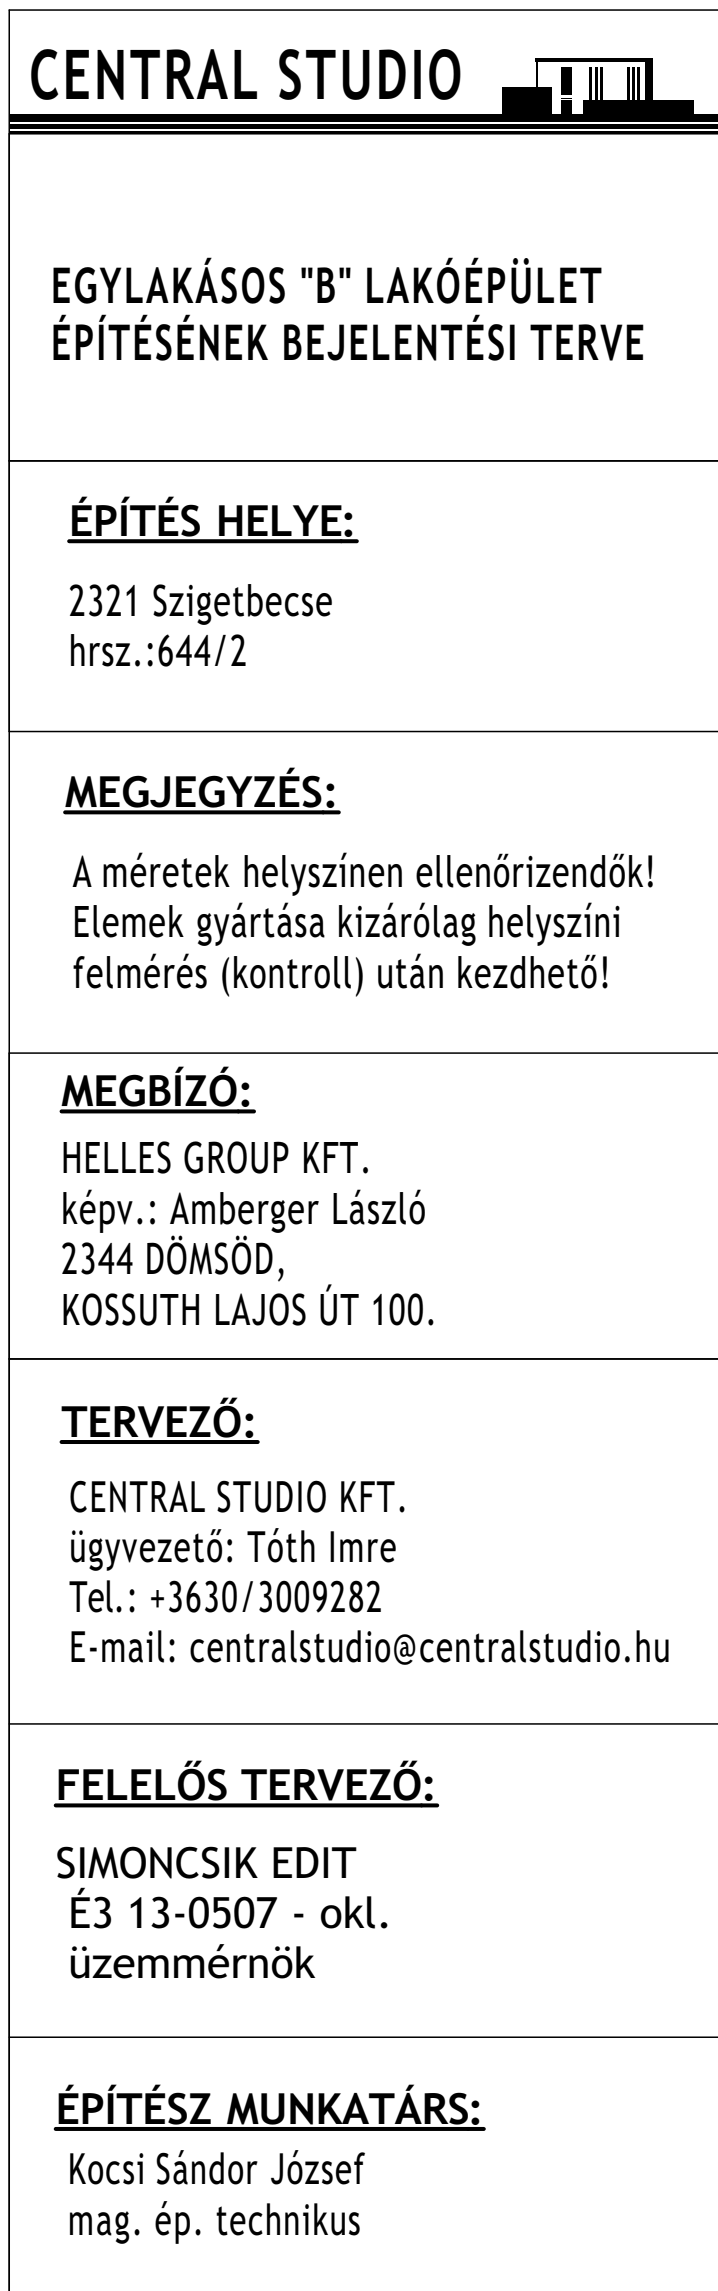

- Tetőfelület

Zöldterület

Térkő burkolat

Fagyálló kerámia burkolat (terasz)

→ Tetőn keletkező vizek elvezetési iránya

→ Felszíni vizek elvezetésének iránya

Meglévő növényzet

Tervezett növényzet

E-1