



A-A METSZET

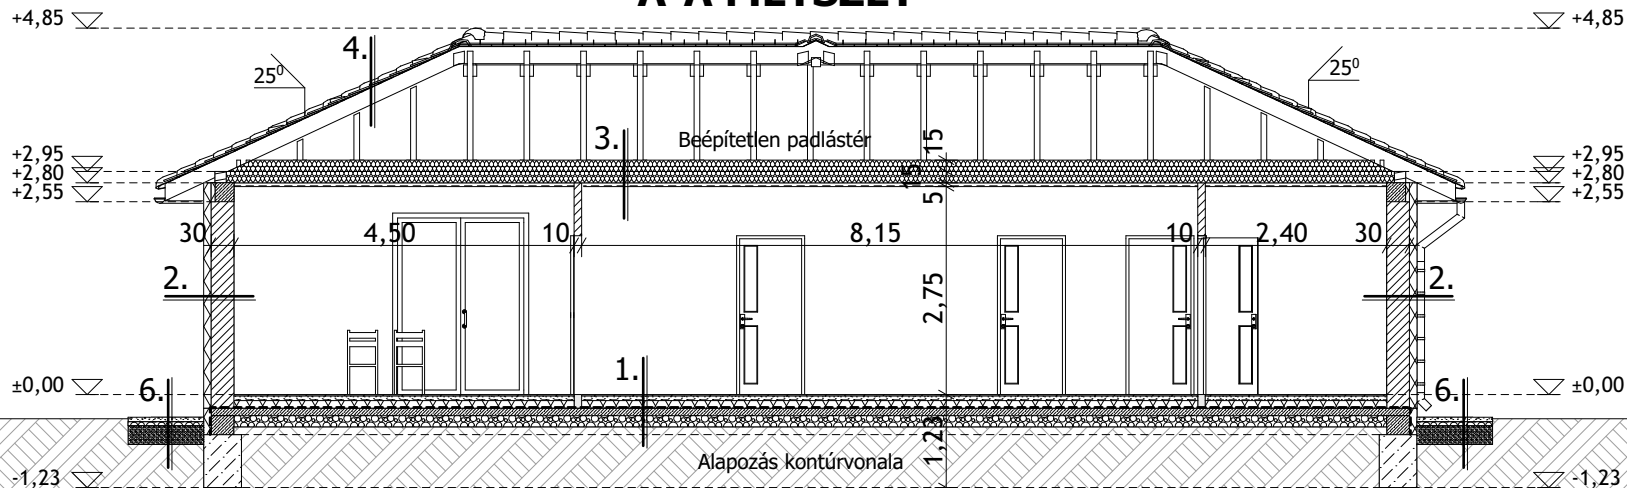

B-B METSZET

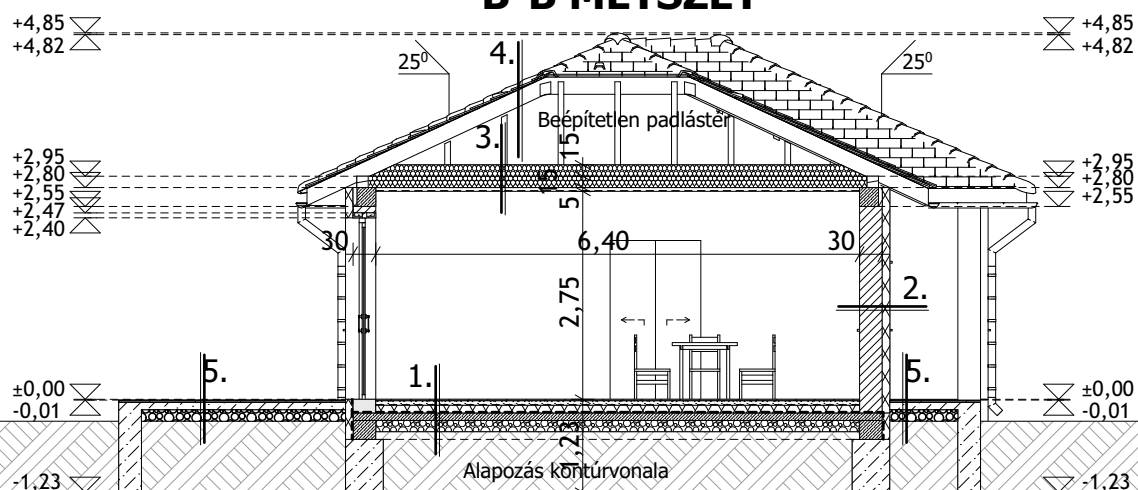

Szerkezeti tétegrendek:

1. Talajon fekvő padló

- Parketta/ kerámia lapburkolat
- + ragasztó 1,0 cm
- Aljzatbeton 7,0 cm (aljzatkiegyenlítő amennyiben szükséges)
- Technológiai szigetelés 1 rtg.
- Lépésálló hőszigetelés 10,0 cm
- BITUBIT GV4 bitumenes lemez 1 rtg.
- BONOBIT-H kellősítés
- Vasalt szerelőbeton 10 cm
- Tömörített kavicságy 15,0 cm
- Földfeltöltés 20,0 cm
- Termett talaj

2. Külső főfal

- Nemesvakolat
- Üvegháló 1 rtg.
- Alapozó réteg 1 rtg.
- Hőszigetelés 10,0 cm
- Külső oldali Vakolat 1,0 cm
- Kerámia téglafal 30,0 cm
- Belső oldali vakolás 1,0 cm

3. Záró födém

- Ásványgyapot hőszigetelés 15,0 cm
- Fa gerenda (statikai terv szerint) közötté ásványgyapot hőszigetelés 15,0 cm
- 1 trg. párazáró fólia
- Gipsz karton és tartószerkezete 9,0 cm (álmennyezet)
- Felület képzés

4. Tetőszerkezet

- Cserépfedés 1 rtg.
- Lécezés 3,0 cm
- Ellenléc 3,0 cm
- Páraáteresztő tetőfólia 1 rtg.
- Szaruzat 15,0 cm (fedélszék terve alapján)

5. Terasz/Fellépő

- Fagyálló kerámia burkolat 2,0 cm
- Fagyálló ragasztó anyag 1,0 cm
- Kétkomponensű kenhető vízszigetelés
- Beton 13,0 cm
- Kavics feltöltés 15,0 cm

6. Járda


- Külékvacs 6,0 cm
- Finom ágyazó kavics 5,0 cm
- Zúzott kő 25,0 cm

ANYAGJELÖLÉS:

VASBETON




VÍZSZIGETELÉS
GIPSZKARTON

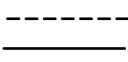

BETON



FA

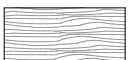

KERÁMIA FALAZAT




HŐSZIGETELÉS



SZÁLAS HŐSZIGETELÉS



TÖMÖRÍTETT KAVICS

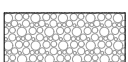

CENTRAL STUDIO



EGYLAKÁSOS "B" LAKÓÉPÜLET
ÉPÍTÉSÉNEK BEJELENTÉSI TERVE

ÉPÍTÉS HELYE:

2321 Szigetbecse
hrsz.:644/2

MEGBÍZÓ:

HELLES GROUP KFT.
képv.: Amberger László
2344 DÖMSÖD,
KOSSUTH LAJOS ÚT 100.

TERVEZŐ:

CENTRAL STUDIO KFT.
ügyvezető: Tóth Imre
Tel.: +3630/3009282
E-mail: centralstudio@centralstudio.hu

FELELŐS TERVEZŐ:

SIMONCSIK EDIT
É3 13-0507 - okl.
üzemmérnök

ÉPÍTÉSZ MUNKATÁRS:

Kocsi Sándor József
mag. ép. technikus

MEGJEGYZÉS:

A méretek helyszínen ellenőrizendők!
Elemek gyártása kizárólag helyszíni
felmérés (kontroll) után kezdhető!

lapméret: 400 x 277 mm

2022.10.07.

METSZETEK

M = 1:100

E-3