
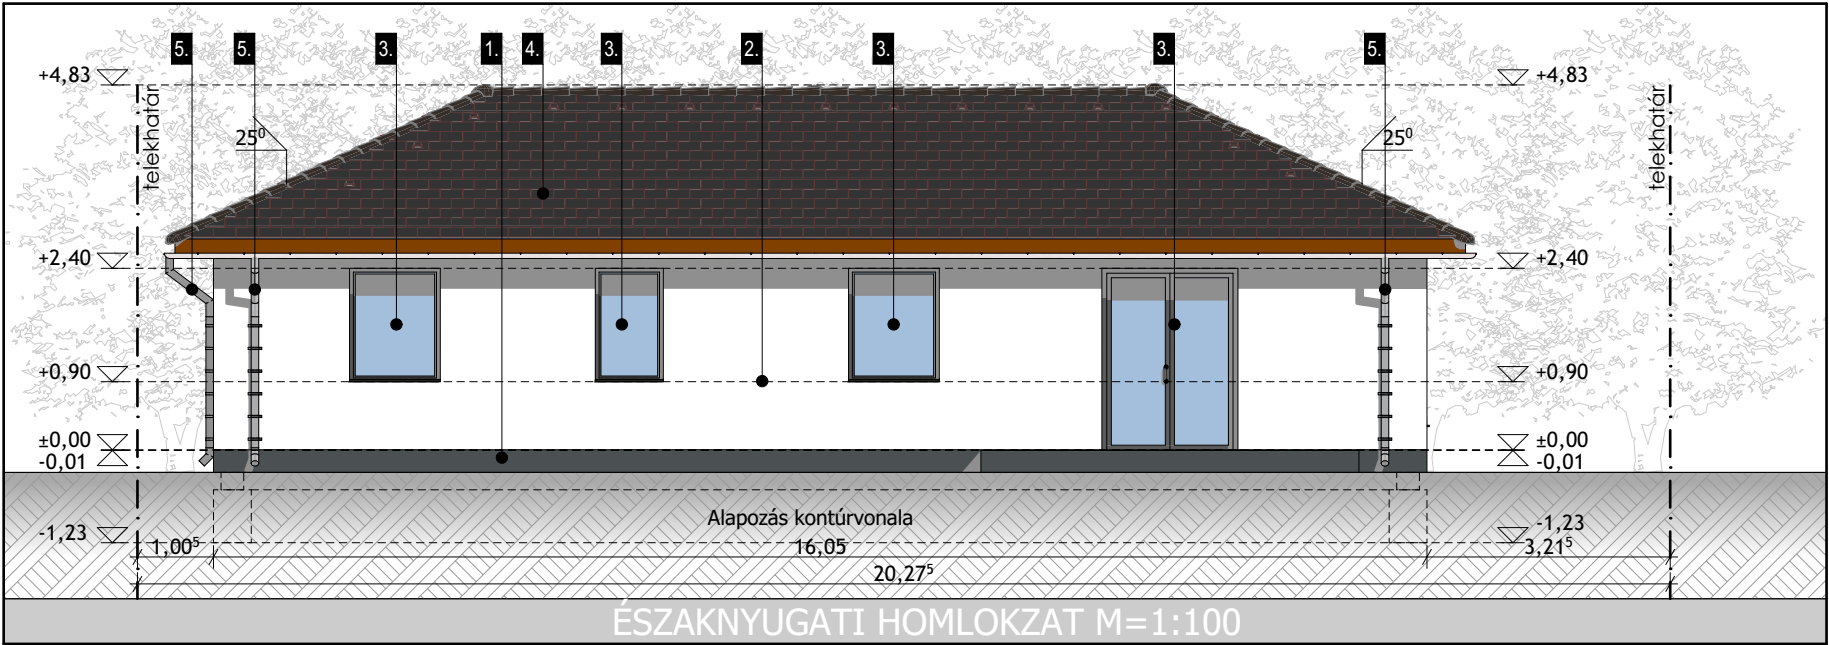
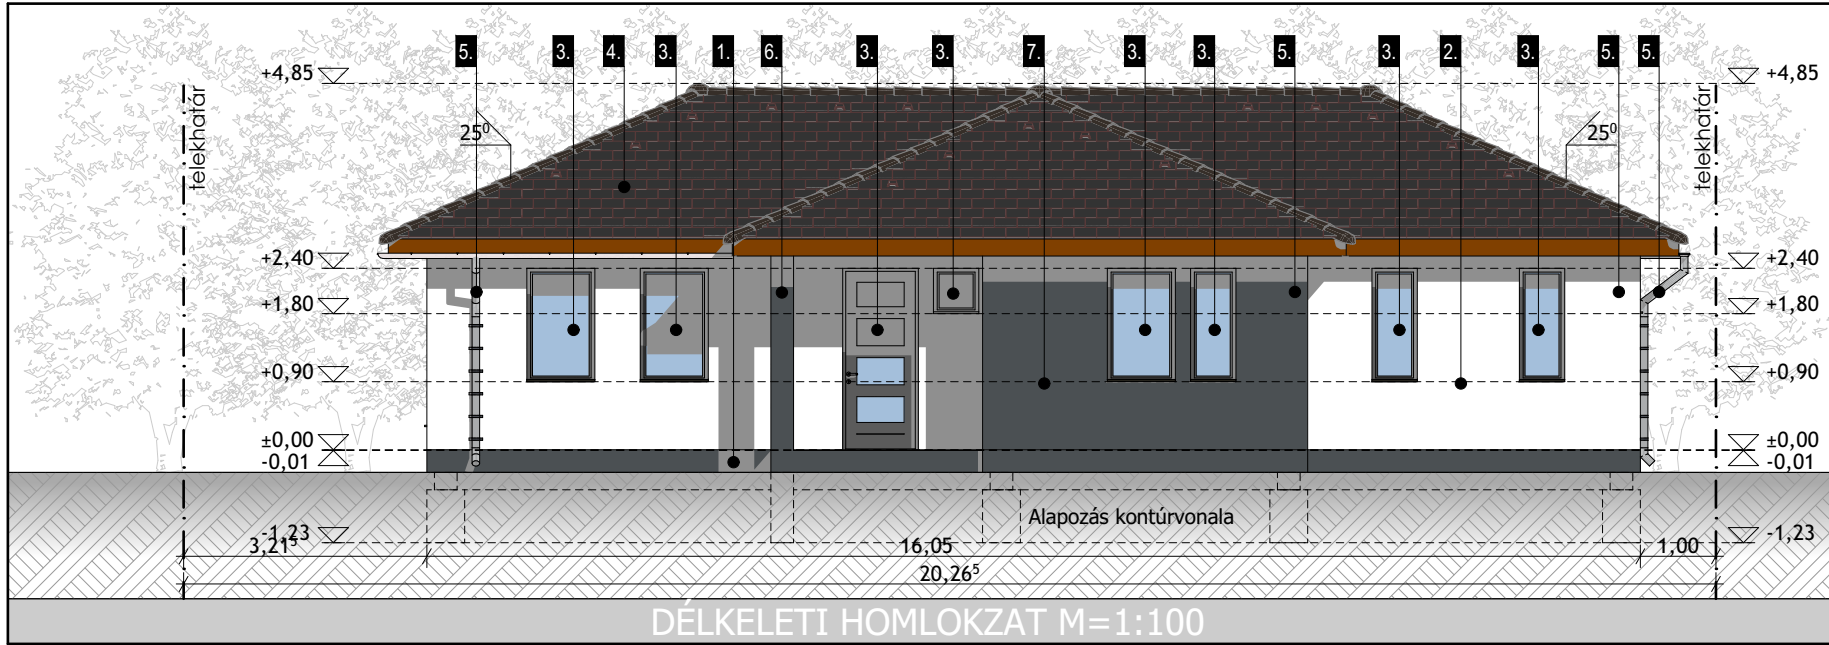
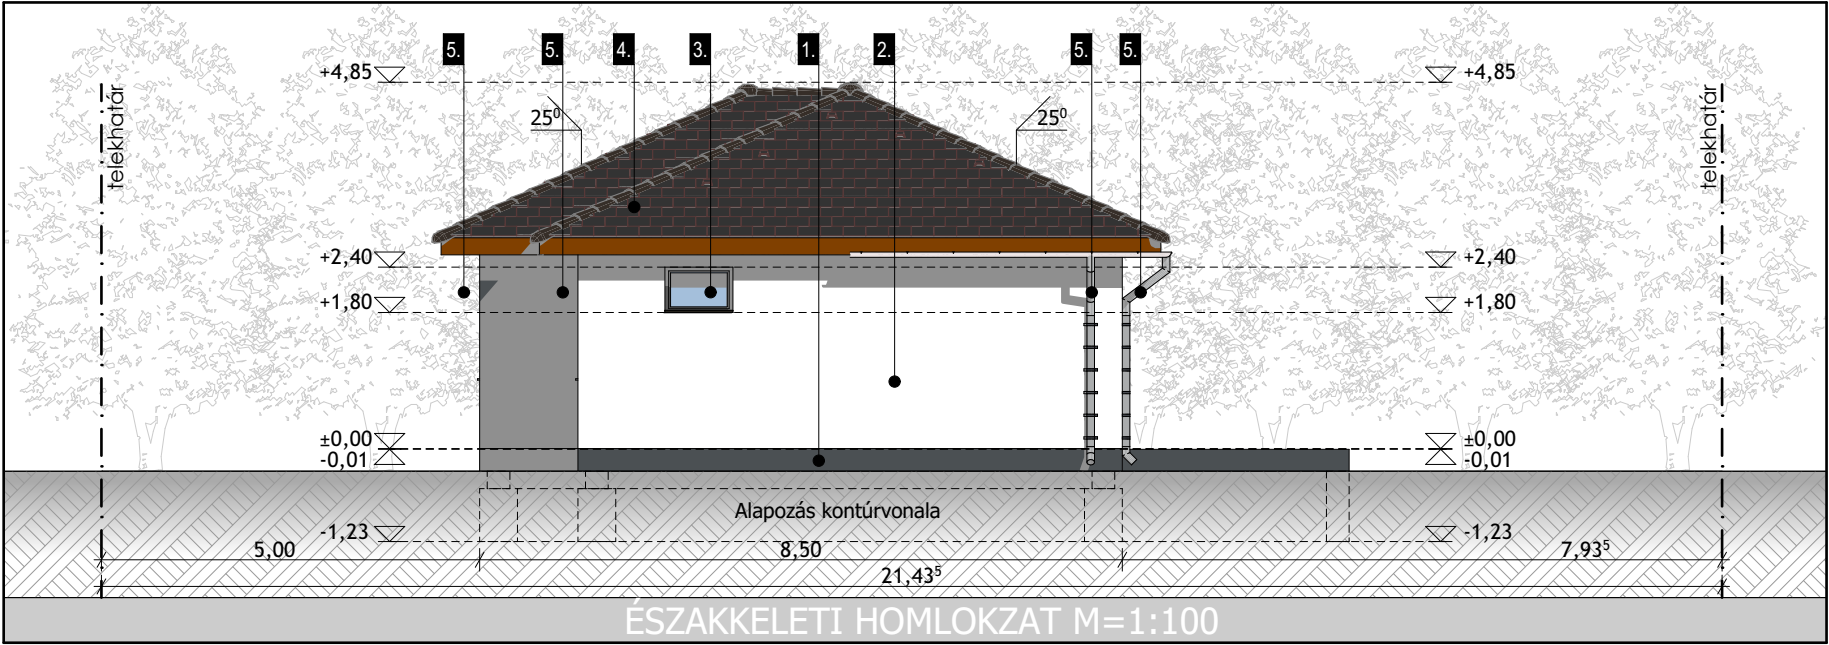


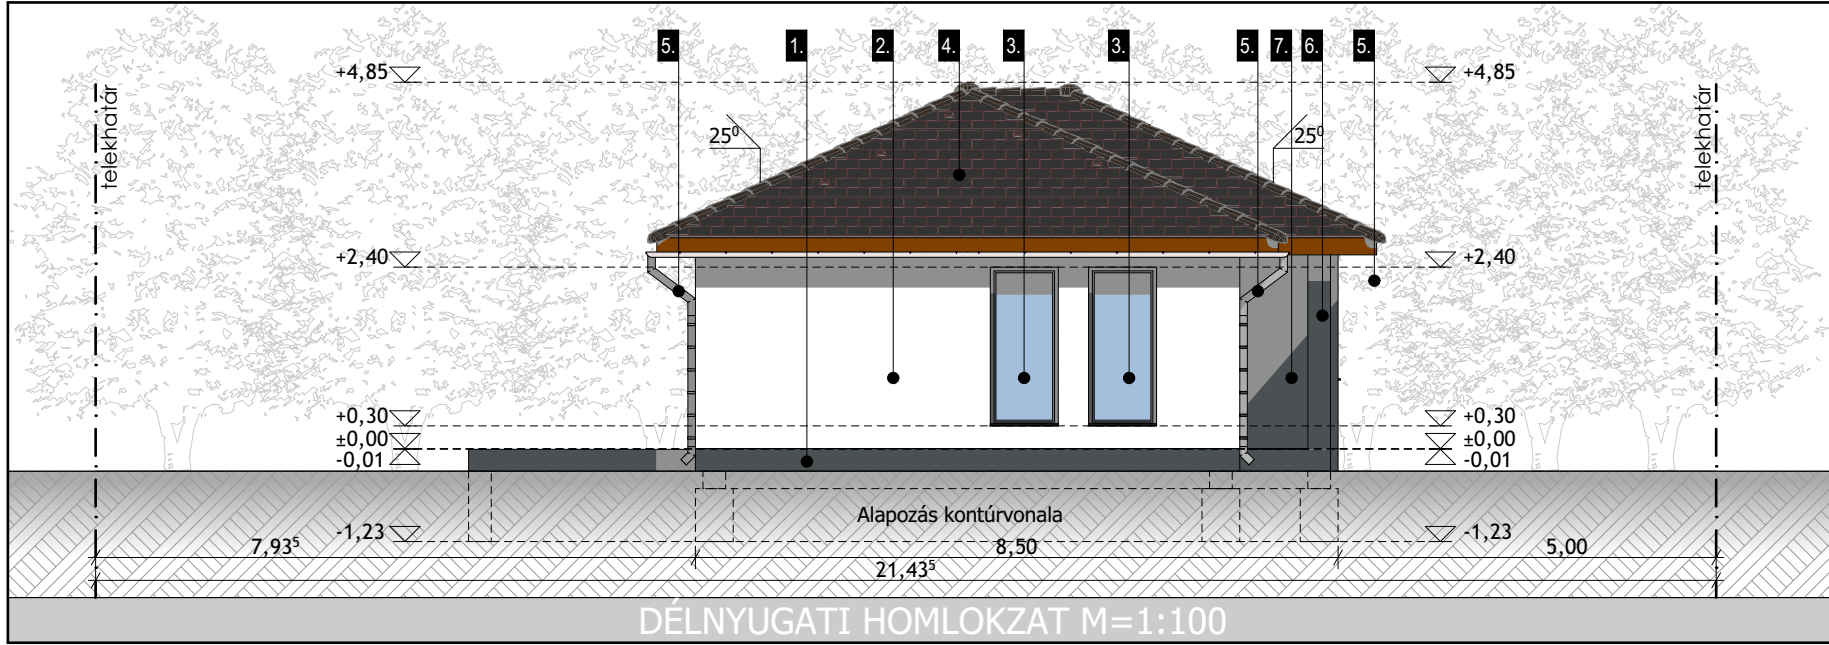

HOMLOKZATI ANYAGOK, SZÍNEK		MEGJEGYZÉS	CENTRAL STUDIO		TERVEZŐ:	MEGJEGYZÉS:	
1. - Lábazati díszburkolat (szürke színben) 2. - Homlokzati vakolat (fehér színben) 3. - Hőszigetelt üvegezésű nyílászáró (fehér műanyag) 4. - Beton cserépfedés (szürke színben) 5. - Ereszcsatorna (fémes színben) 6. - Homlokzati vakolat (szürke színben) 7. - Oszlop (szürke színben)		Jelen tervdokumentáció együtt kezelendő és értelmezendő minden kapcsolódó építész és szakági tervvel, műszaki leírással. Eltérés esetén a tervezőt értesíteni kell!	EGYLA KÁSOS "B" LAKÓÉPÜLET ÉPÍTÉSÉNEK BEJELENTÉSI TERVE		CENTRAL STUDIO KFT. ügyvezető: Tóth Imre Tel.: +3630/3009282 E-mail: centralstudio@centralstudio.hu	A méretek helyszínen ellenőrizendők! Elemek gyártása kizárólag helyszíni felmérés (kontroll) után kezdhető!	
			ÉPÍTÉS HELYE:		FELELŐS TERVEZŐ:	lapméret: 400 x 277 mm	
			2321 Szigetbecse hrsz.:644/2		SIMONCSIK EDIT É3 13-0507 - okl. üzemmérnök	2022.10.07.	
			MEGBÍZÓ:		ÉPÍTÉSZ MUNKATÁRS:	HOMLOKZATOK	
			HELLES GROUP KFT. képv.: Amberger László 2344 DÖMSÖD, KOSSUTH LAJOS ÚT 100.		Kocsi Sándor József mag. ép. technikus	M = 1:100	E-4