
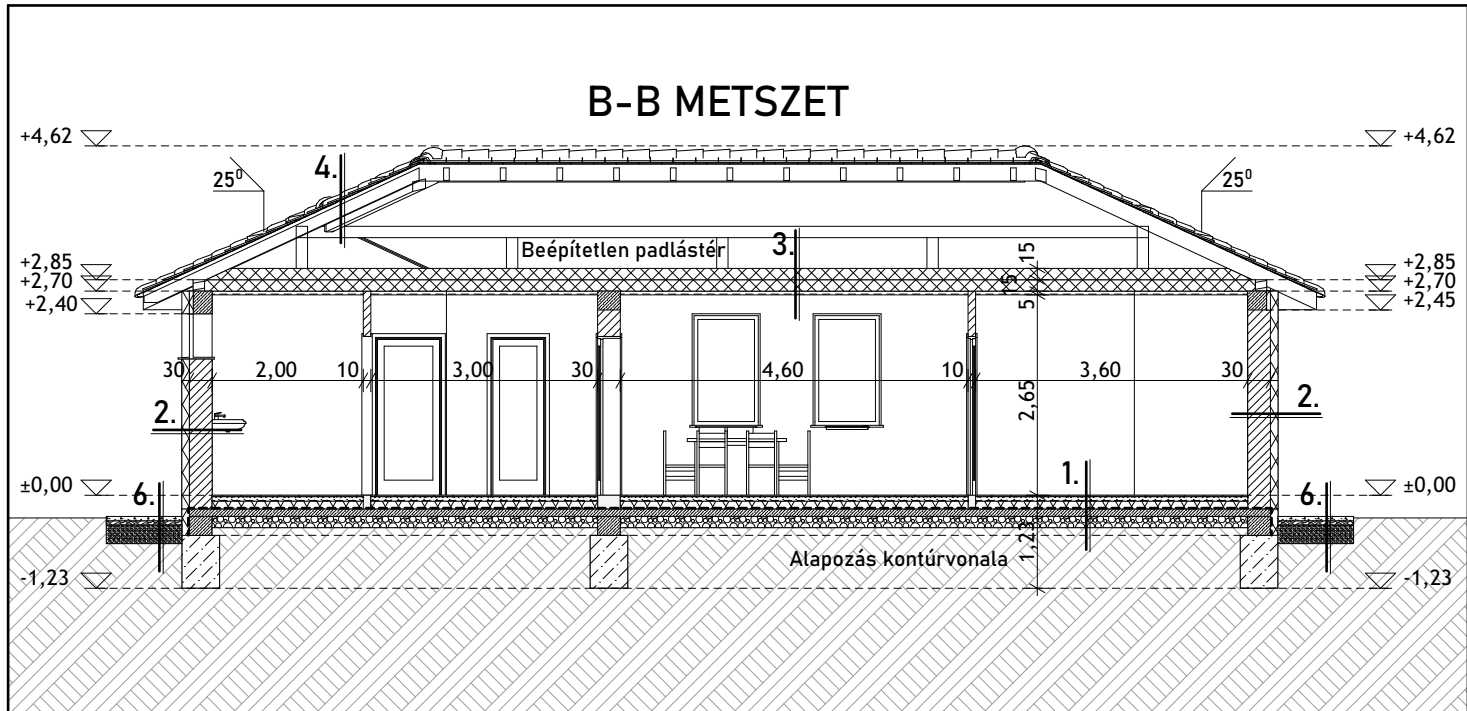


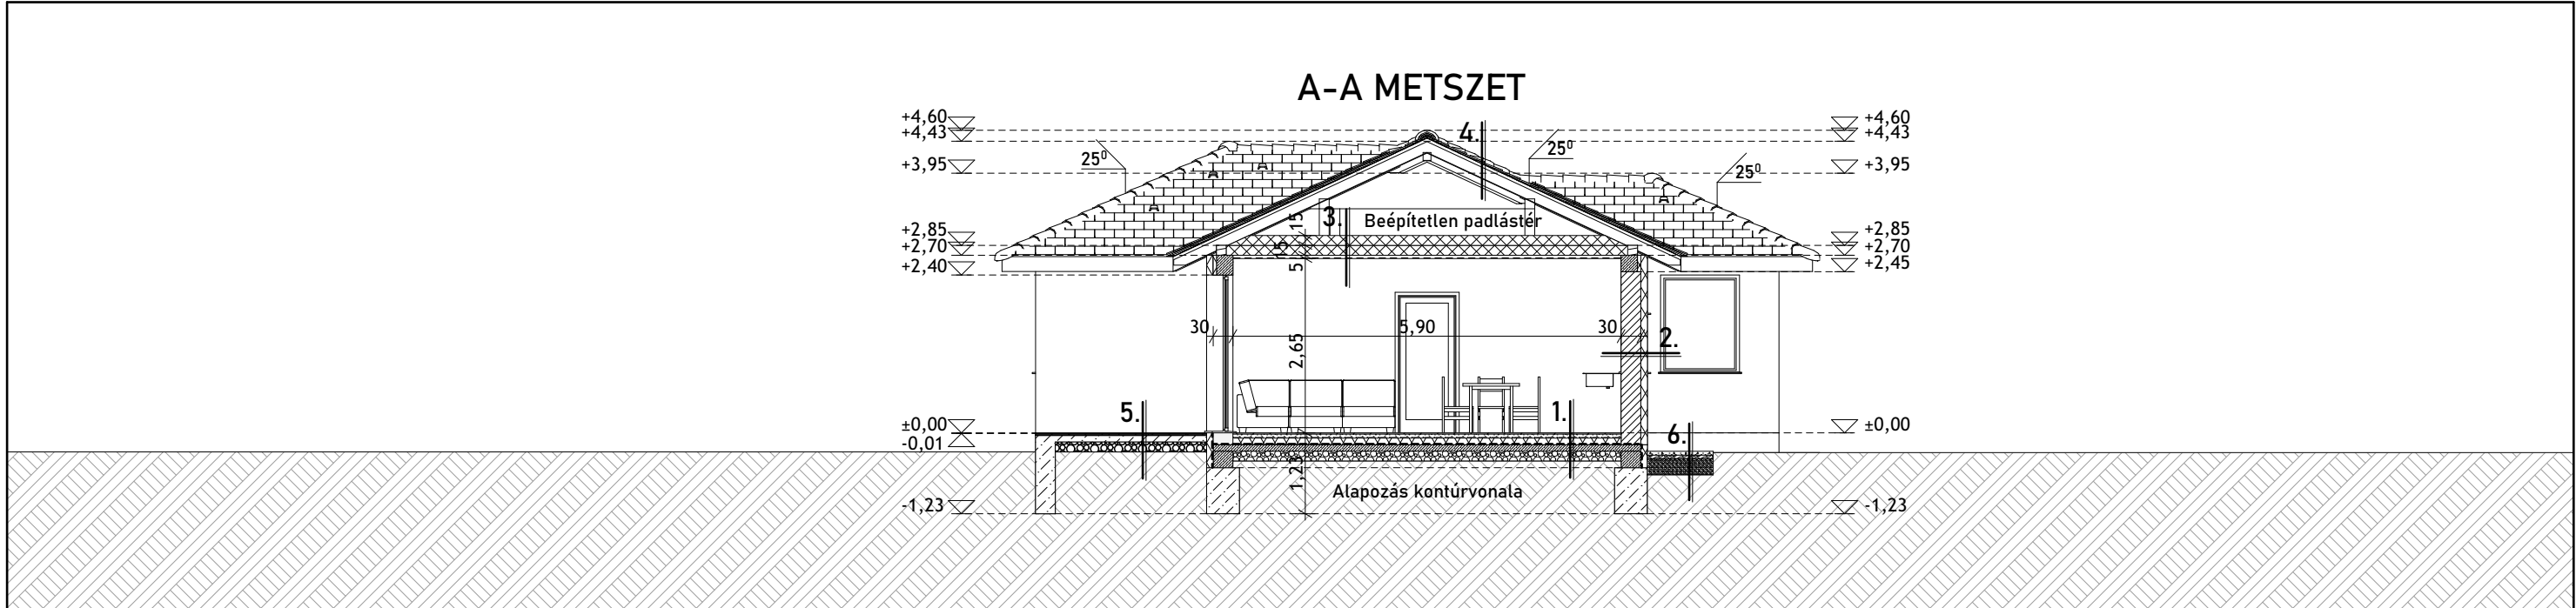

Szerkezeti tétegrendek:

- 1. Talajon fekvő padló**
- Parketta/ kerámia lapburkolat + ragasztó 1,0 cm
 - Aljzatbeton 7,0 cm (aljzatkiegyenlítő amennyiben szükséges)
 - Technológiai szigetelés 1 rtg.
 - Lépésálló hőszigetelés 10,0 cm
 - BITUBIT GV4 bitumenes lemez 1 rtg.
 - BONOBIT-H kellősités
 - Vasalt szerelőbeton 10 cm
 - Tömörített kavicságy 15,0 cm
 - Földfeltöltés 20,0 cm
 - Termett talaj
- 2. Külső főfal**
- Nemesvakolat
 - Üveggháló 1 rtg.
 - Alapozó réteg 1 rtg.
 - Hőszigetelés 15,0 cm
 - Külső oldali Vakolat 1,0 cm
 - Kerámia téglafal 30,0 cm
 - Belső oldali vakolás 1,0 cm
- 3. Záró födém**
- Fűjt hőszigetelés 15,0 cm
 - Fa gerenda (statikai terv szerint) közötté fűjt
 - hőszigetelés 15,0 cm
 - 1 trg. párazáró fólia
 - Gipsz karton és tartószerkezete 9,0 cm (álmennyezet)
 - Felület képzés
- 4. Tetőszerkezet**
- Cserépfedés 1 rtg.
 - Lécezés 3,0 cm
 - Ellenléc 3,0 cm
 - Páraáteresztő tetőfólia 1 rtg.
 - Szaruzat 15,0 cm (fedélszék terve alapján)
- 5. Terasz/Fellépő**
- Fagyálló kerámia burkolat 2,0 cm
 - Fagyálló ragasztó anyag 1,0 cm
 - Kétkomponensű kenhető vízszigetelés
 - Beton 13,0 cm
 - Kavics feltöltés 15,0 cm
- 6. Járda**
- Kulékavics 6,0 cm
 - Finom ágyazó kavics 5,0 cm
 - Zúzott kő 25,0 cm

ANYAGJELÖLÉS:

VASBETON		VÍZSZIGETELÉS	
		GIPSZKARTON	
BETON		FA	
KERÁMIA FALAZAT		HŐSZIGETELÉS	
SZÁLAS HŐSZIGETELÉS		TÖMÖRÍTETT KAVICS	

CENTRAL STUDIO	TERVEZŐ: CENTRAL STUDIO KFT. ügyvezető: Tóth Imre Tel.: +3630/3009282 E-mail: centralstudio@centralstudio.hu	MEGJEGYZÉS: A méretek helyszínén ellenőrizendők! Elemek gyártása kizárólag helyszíni felmérés (kontroll) után kezdhető!	
	ÉPÍTÉS HELYE: 2321 Szigetbecse hrsz.:644/3	lapméret: 400 x 277 mm	
MEGBÍZÓ: HELLES GROUP KFT. képv.: Amberger László 2344 DÖMSÖD, KOSSUTH LAJOS ÚT 100.	FELELŐS TERVEZŐ: SIMONCSIK EDIT É3 13-0507 - okl. üzemmérnök	2022. 11. 30.	
	ÉPÍTÉSZ MUNKATÁRS: Kocsi Sándor József mag. ép. technikus	METSZETEK	
		M = 1:100	E-3