
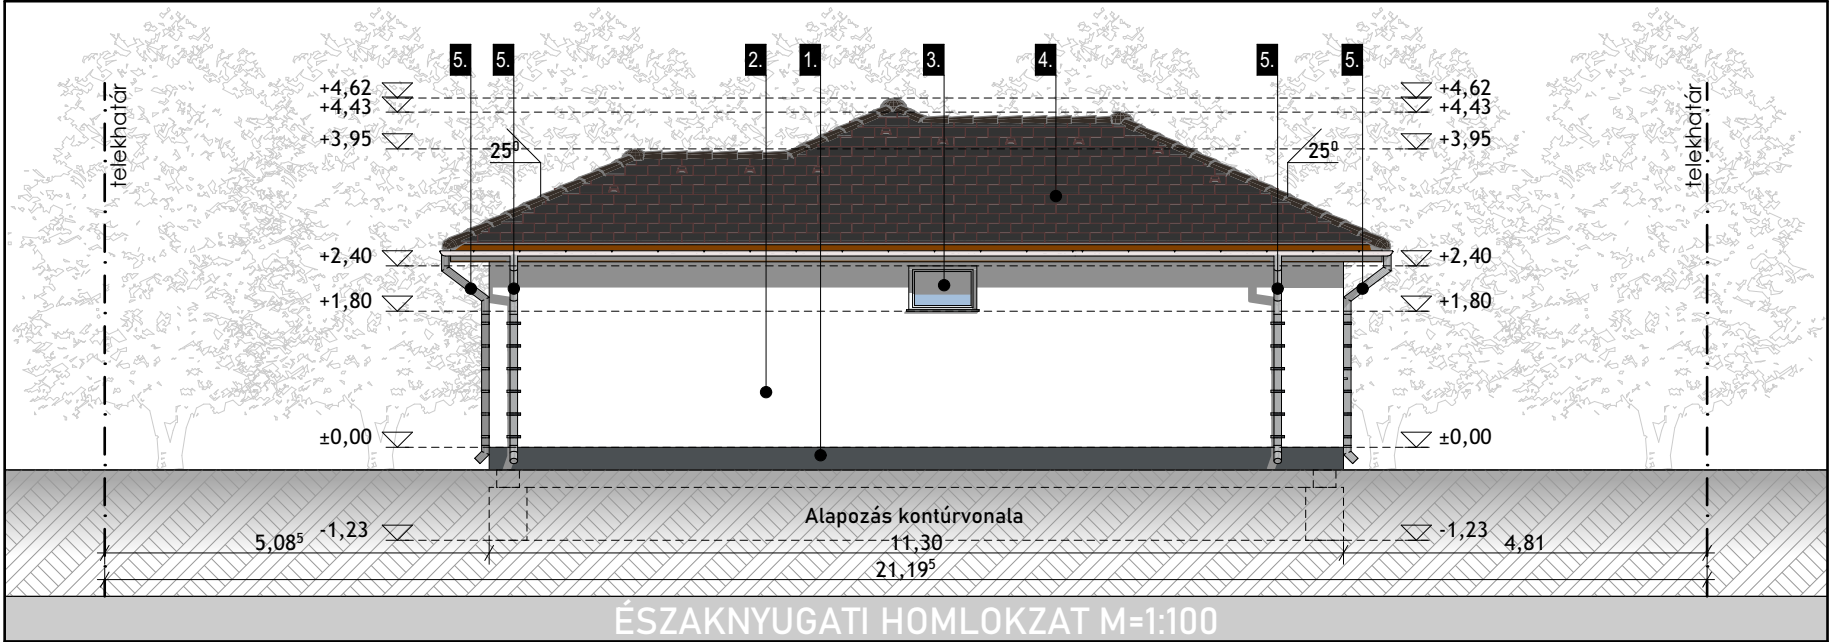
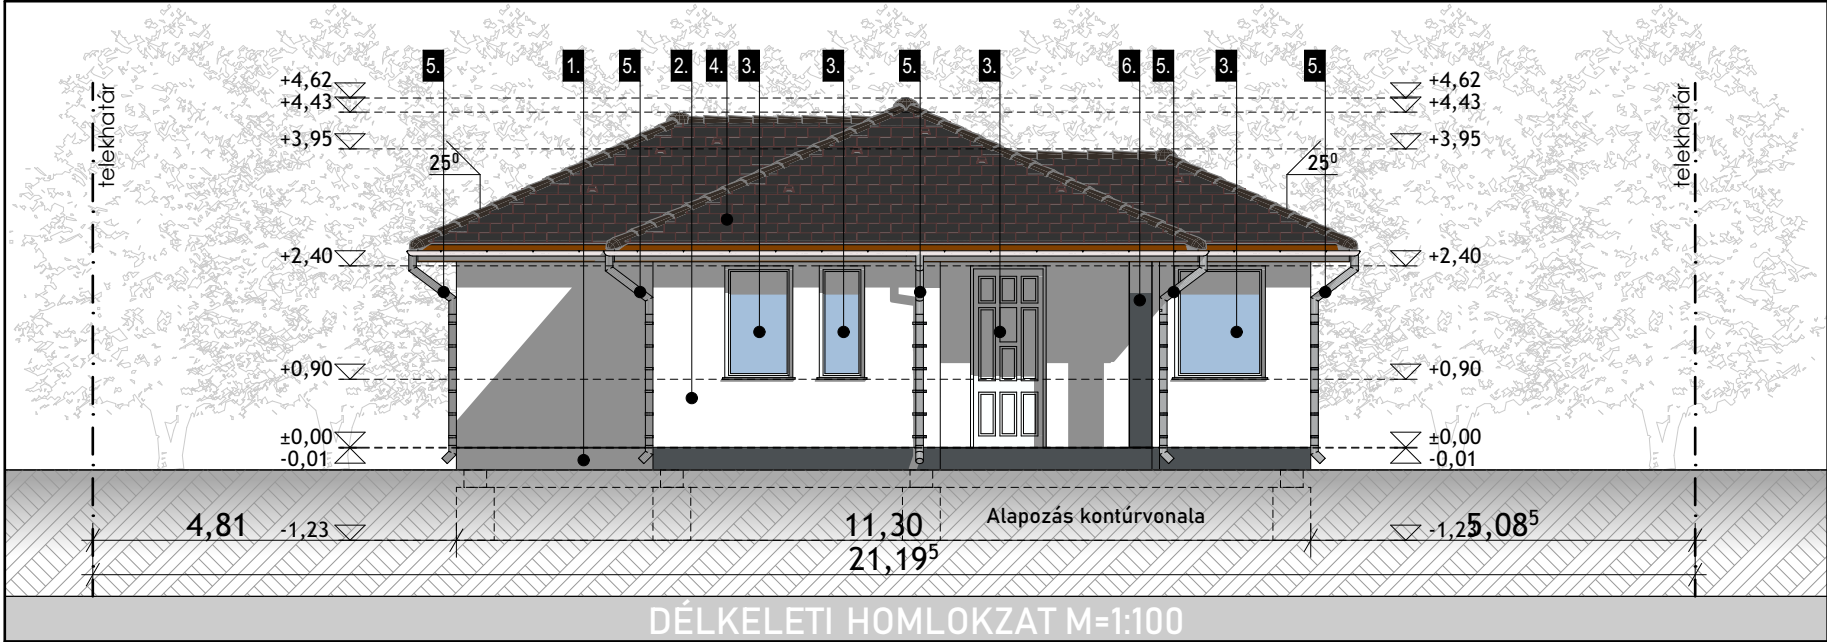


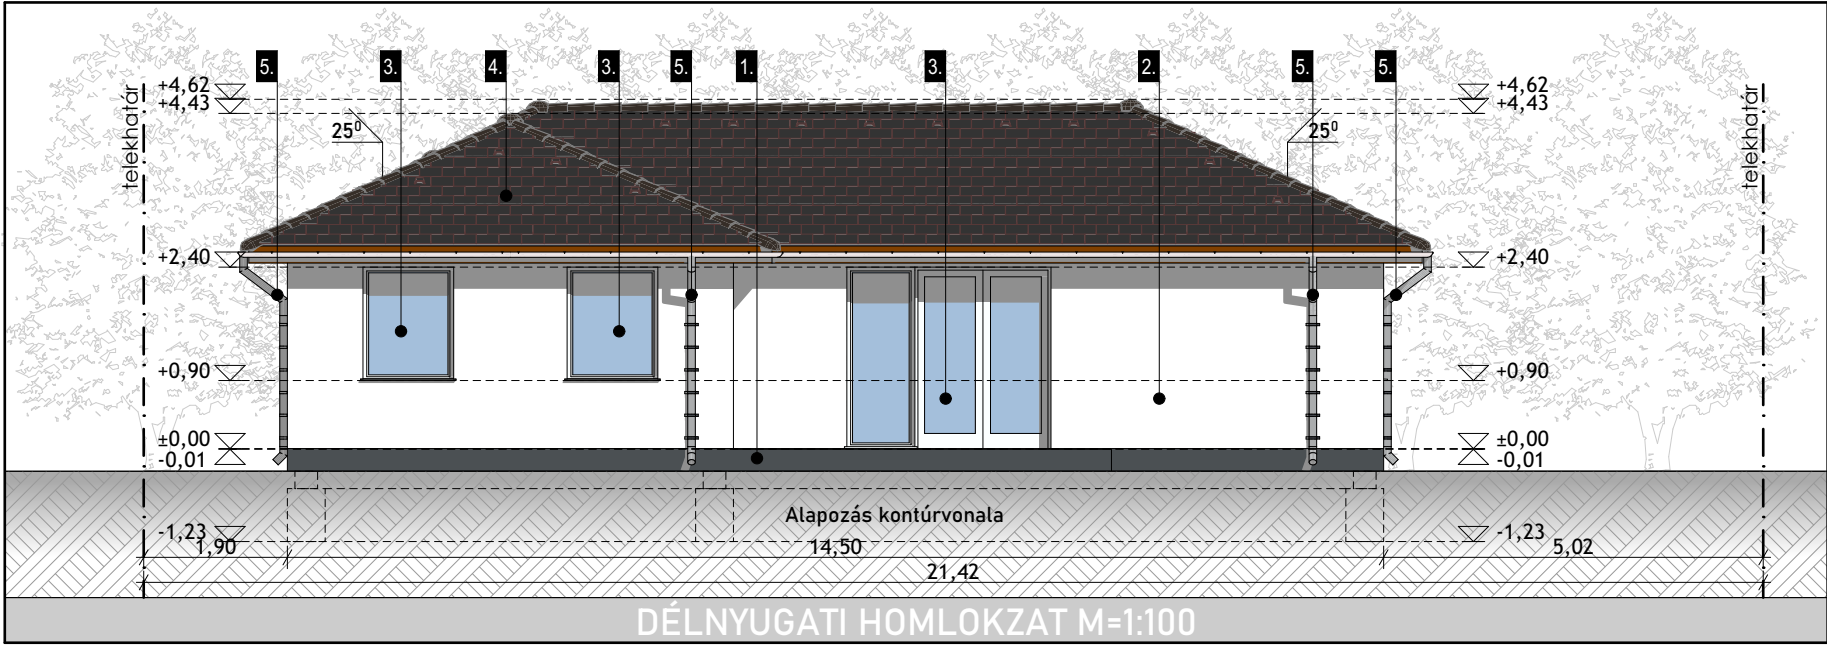

HOMLOKZATI ANYAGOK, SZÍNEK		MEGJEGYZÉS	CENTRAL STUDIO 		TERVEZŐ: CENTRAL STUDIO KFT. ügyvezető: Tóth Imre Tel.: +3630/3009282 E-mail: centralstudio@centralstudio.hu		MEGJEGYZÉS: A méretek helyszínen ellenőrizendők! Elemek gyártása kizárólag helyszíni felmérés (kontroll) után kezdhető!	
1. - Lábazati díszburkolat (szürke színben) 2. - Homlokzati vakolat (fehér színben) 3. - Hőszigetelt üvegezésű nyílászáró (fehér műanyag) 4. - Beton cserépfedés (szürke színben) 5. - Ereszcsatorna (fémes színben) 6. - Oszlop (szürke színben)		Jelen tervdokumentáció együtt kezelendő és értelmezendő minden kapcsolódó építész és szakági tervvel, műszaki leírással. Eltérés esetén a tervezőt értesíteni kell!	EGYLAKÁSOS "B" LAKÓÉPÜLET ÉPÍTÉSÉNEK BEJELENTÉSI TERVE		E-mail: centralstudio@centralstudio.hu		lapméret: 400 x 277 mm	
			ÉPÍTÉS HELYE:		FELELŐS TERVEZŐ:		2022. 11. 30.	
			2321 Szigetbecse hrsz.:644/3		SIMONCSIK EDIT É3 13-0507 - okl. üzemmnök		HOMLOKZATOK	
			MEGBÍZÓ: HELLES GROUP KFT. képv.: Amberger László 2344 DÖMSÖD, KOSSUTH LAJOS ÚT 100.		ÉPÍTÉSZ MUNKATÁRS:		M = 1:100E-4	