

MEGJEGYZÉS

Jelen tervdokumentáció együtt kezelendő és értelmezendő minden kapcsolódó építész és szakági tervvel, műszaki leírással. Eltérés esetén a tervezőt értesíteni kell!
A méretek helyszínen ellenőrizendők!
Elemek gyártása kizárólag helyszíni felmérés (kontroll) után kezdhető!

ÉPÍTÉS HELYE

2321Szigetbecse
HRSZ: 1101/12

ÉPÍTETŐ

HELLES GROUP Kft.
Cím: 2344 Dömsöd, Kossuth Lajos út 100.
Képviselő: Amberger László

TERVEZŐ

CENTRAL STUDIO KFT.

ügyvezető: Tóth Imre
Tel.: +3630/3009282
E-mail: centralstudio@centralstudio.hu

FELELŐS TERVEZŐ

Simoncsik Edit
É3 13/0507
okl. üzemmérnök

lapméret: A3


M=1:100

2023. 08. 08.

METSZETEK

E3

A-A METSZET

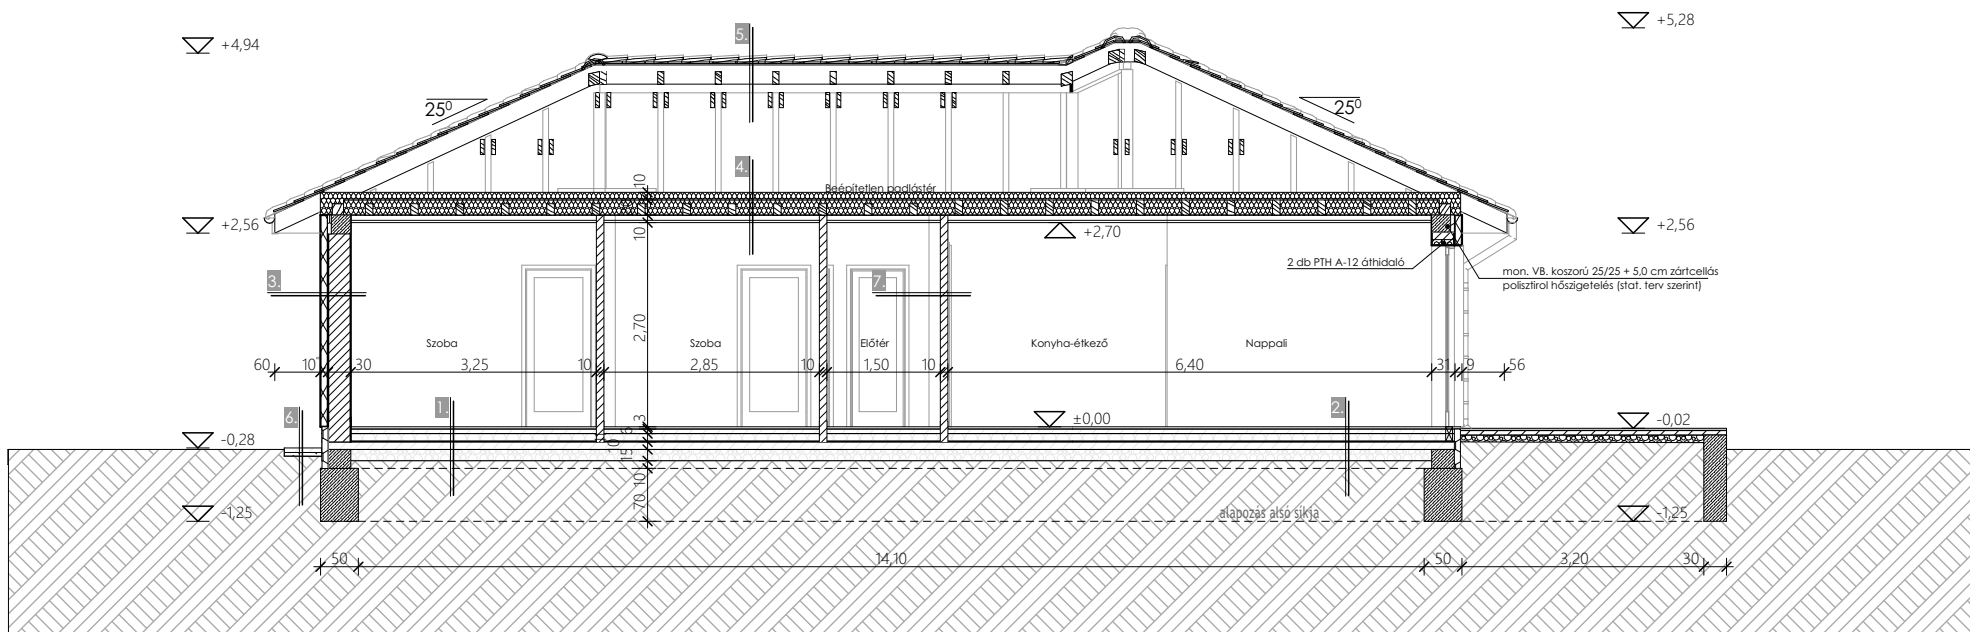

SZERKEZETI RÉTEGRENDEK

1. Talajon fekvő padló

- Kerámia lapburkolat + ragasztó 2,0 cm
- Esztrich beton aljzatkiegyenlítővel 7,0 cm
- Technológiai szigetelés 1rtg.
- Lépésálló expandált polisztirol hőszigetelés ($\lambda=0,035$) 10,0 cm
- Bitumenes lemez vízszigetelés 1 rtg.
- Kellőszítés
- Vasalt szerelőbeton 10,0 cm
- Tömörített kavicsfeltöltés 15,0 cm
- Tömörített földfeltöltés 20,0 cm
- Termett talaj

2. Terasz

- Fagyálló kerámia lapburkolat + ragasztó 2,0 cm
- Kent vízszigetelés 1 rtg.
- Vasalt szerelőbeton (lejtésben) 10,0 cm
- Tömörített kavicsfeltöltés 15,0 cm
- Tömörített földfeltöltés 20,0 cm
- Termett talaj

6. Térburkolat

- Beton térkő 6,0 cm
- Homokágy 5,0 cm
- Tömörített kavicsfeltöltés 25,0 cm
- Geotextília 1 rtg.
- Termett talaj

3. Külső főfal (vakolt homlokzattfelület)

- Hőszigetelő rendszer vakolat 1 rtg.
- EPS hőszigetelő lemez ($\lambda=0,035$) 10,0 cm
- Vakolat 1,0cm
- Vázkerámia falazat 30,0cm
- Vakolat 1,0cm
- Felületképzés 1 rtg.

4. Zárófödém

- Kiegészítő hőszigetelés ásványgyapot 15,0 cm
- Fa födémgerenda (statikai terv szerint) közötte hőszigetelés 15,0 cm
- Párazáró fólia 1 rtg.
- Gipszkarton és tartószerkezete (álmennyezet) 5,0 cm
- Felületképzés 1 rtg.

5. Tetőfedés

- Beton cserépfedés 1 rtg.
- Lécezés 2,5 cm
- Ellenléc 5,0 cm
- Tetőfólia 1 rtg.
- Szaruzat (fedélszék terve alapján)

7. Belső válaszfal

- Belső felületképzés
- Vakolat 1,0 cm
- Vázkerámia falazat 10,0 cm
- Vakolat 1,0 cm
- Belső felületképzés

B-B METSZET

