


MEGJEGYZÉS

Jelen tervdokumentáció együtt kezelendő és értelmezendő minden kapcsolódó építész és szakági tervvel, műszaki leirással. Eltérés esetén a tervezőt értesíteni kell! A méretek helyszínen ellenőrizendők! Elemek gyártása kizárólag helyszíni felmérés (kontroll) után kezdhető!


FELHASZNÁLT HOMLOKZATI ANYAGOK

1. - Homlokzati vakolat (fehér színben)
2. - Fagyálló lábazati vakolat (antracit színben)
3. - Homlokzati vakolat (antracit színben)
4. - Hőszigetelt üvegezésű nyílászáró (fehér műanyag)
5. - Hőszigetelt műanyag bejárati ajtó (fehér színben)
6. - Beton cserépfedés (antracit színben)
7. - Fa szerkezet (időjárás álló lazúrozás antracit színben)
8. - Ereszcsatorna (fémes színben)


ÉSZAKI HOMLOKZAT

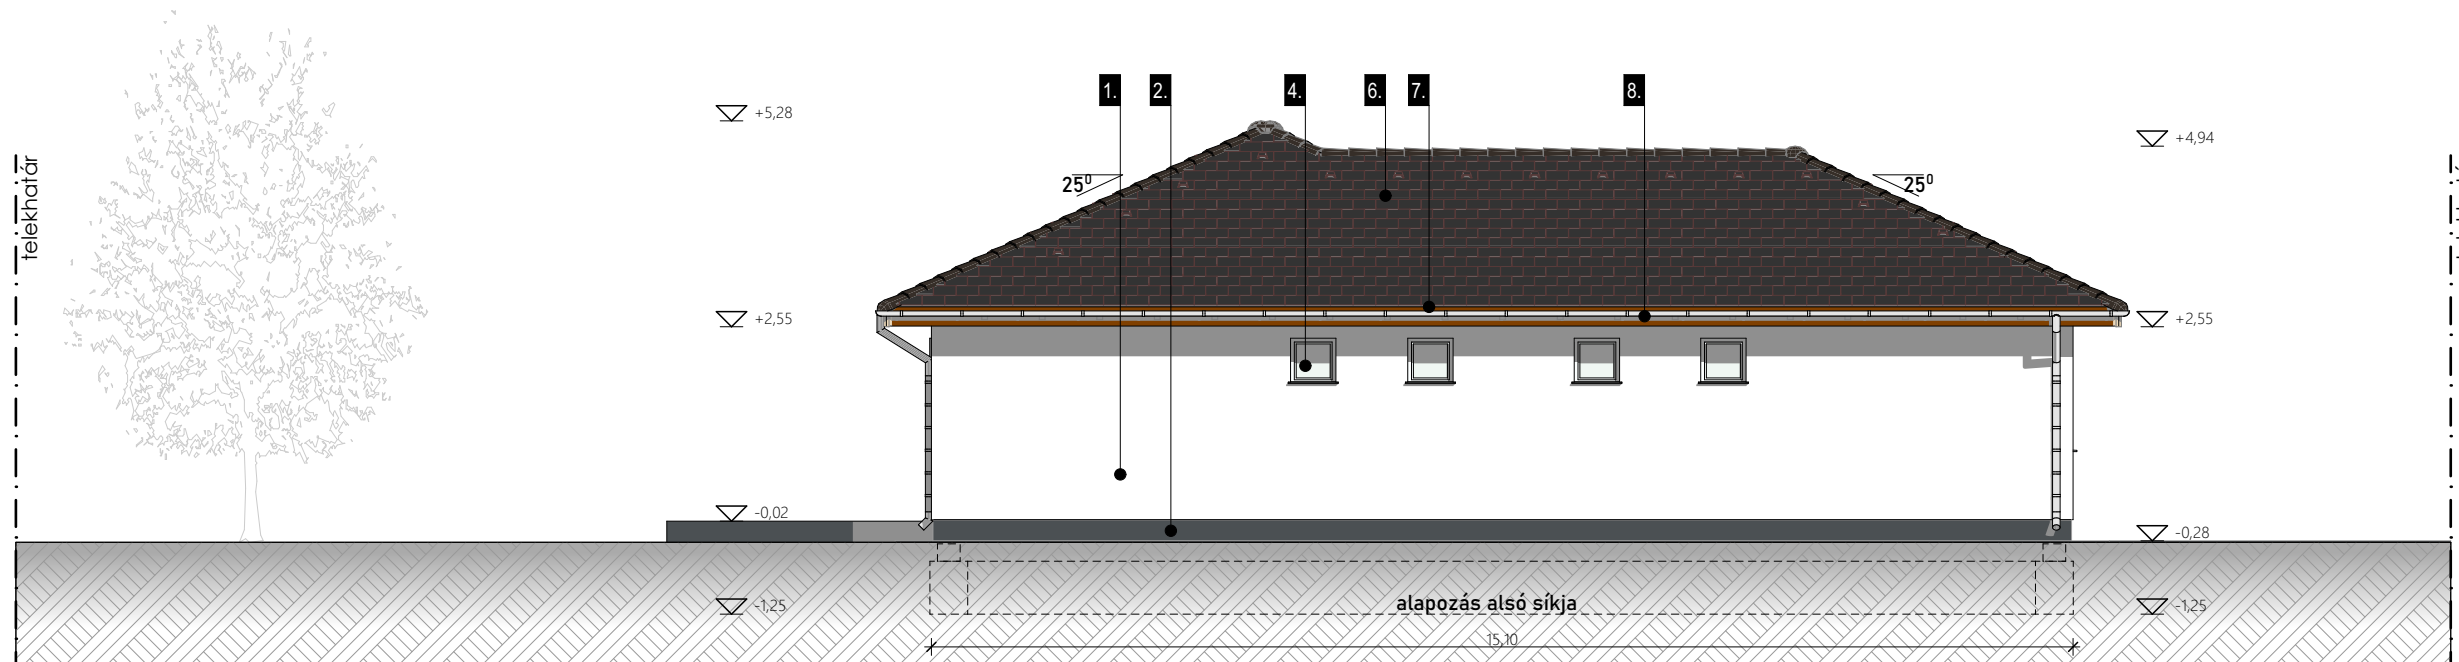


NYUGATI HOMLOKZAT

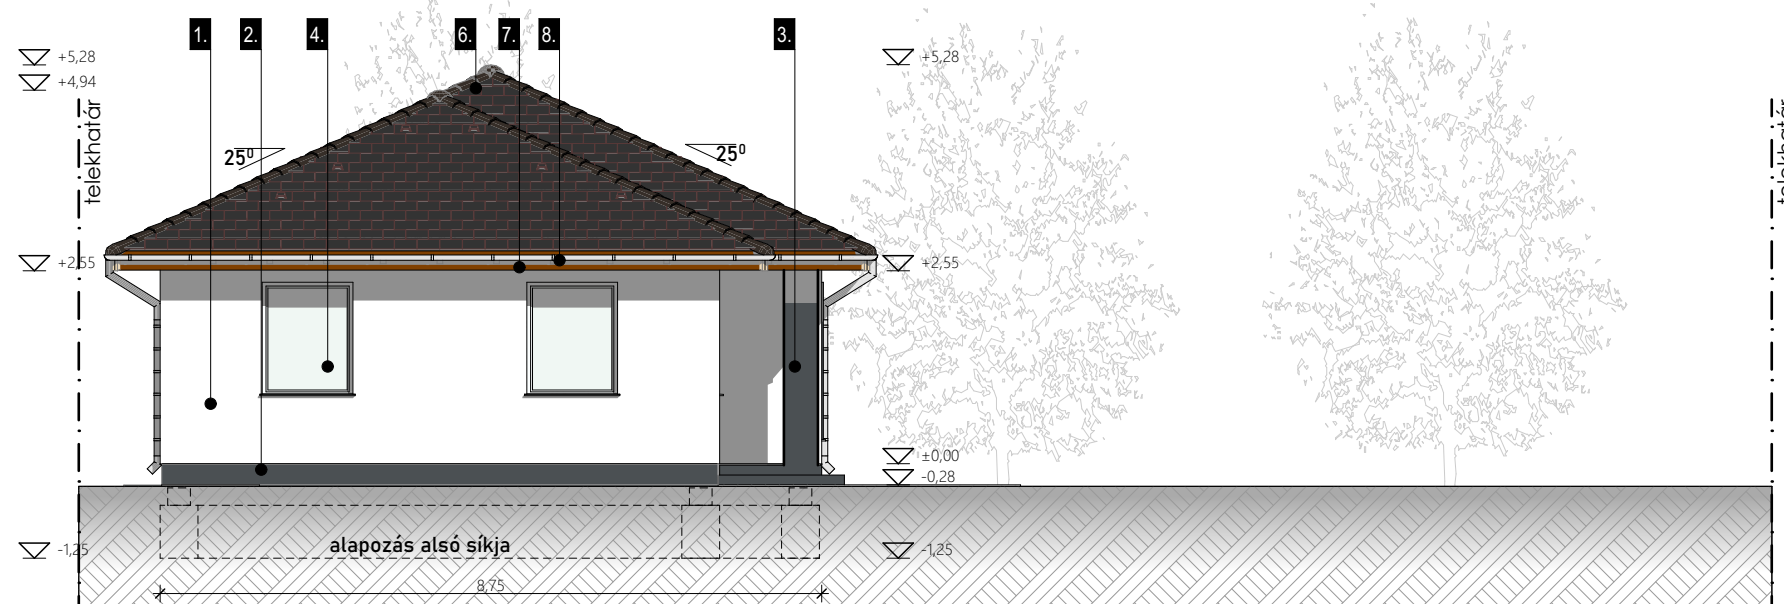

KELETI HOMLOKZAT

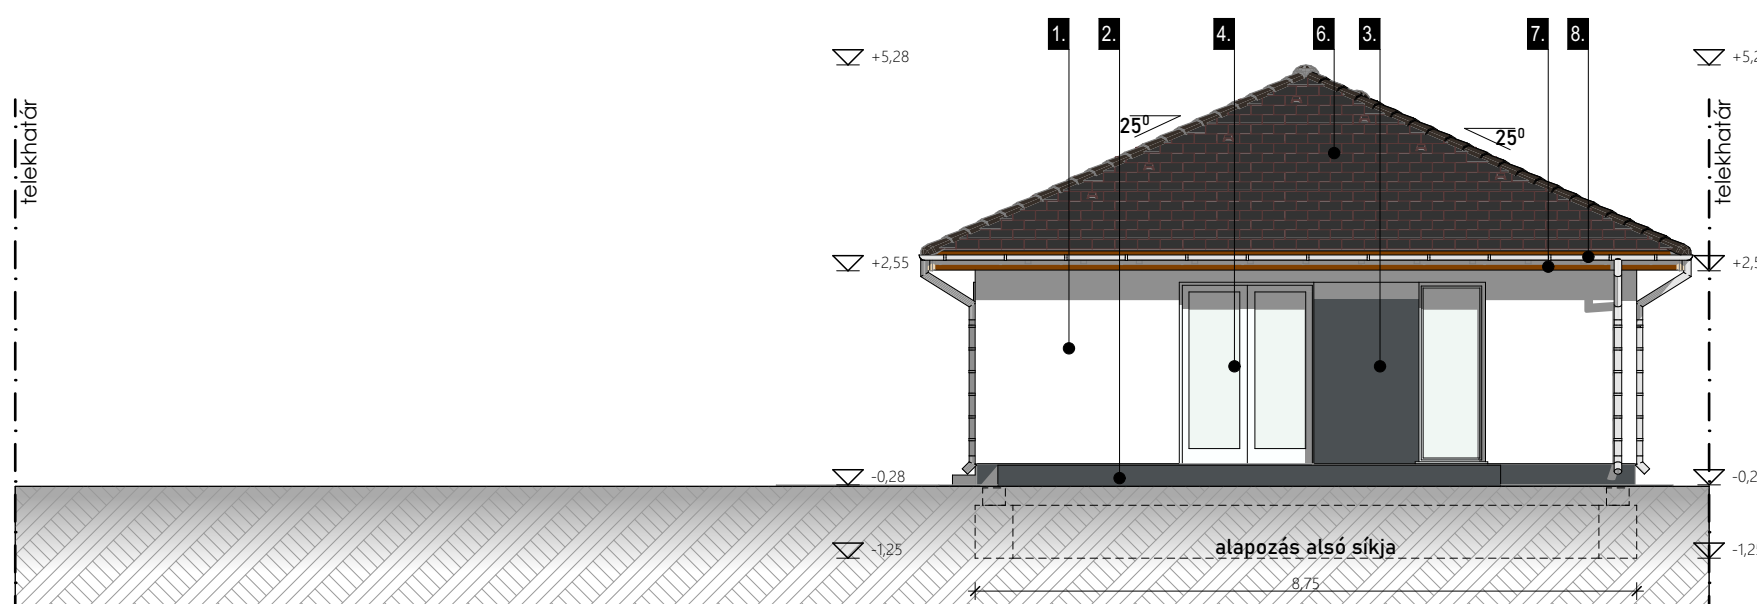

DÉLI HOMLOKZAT

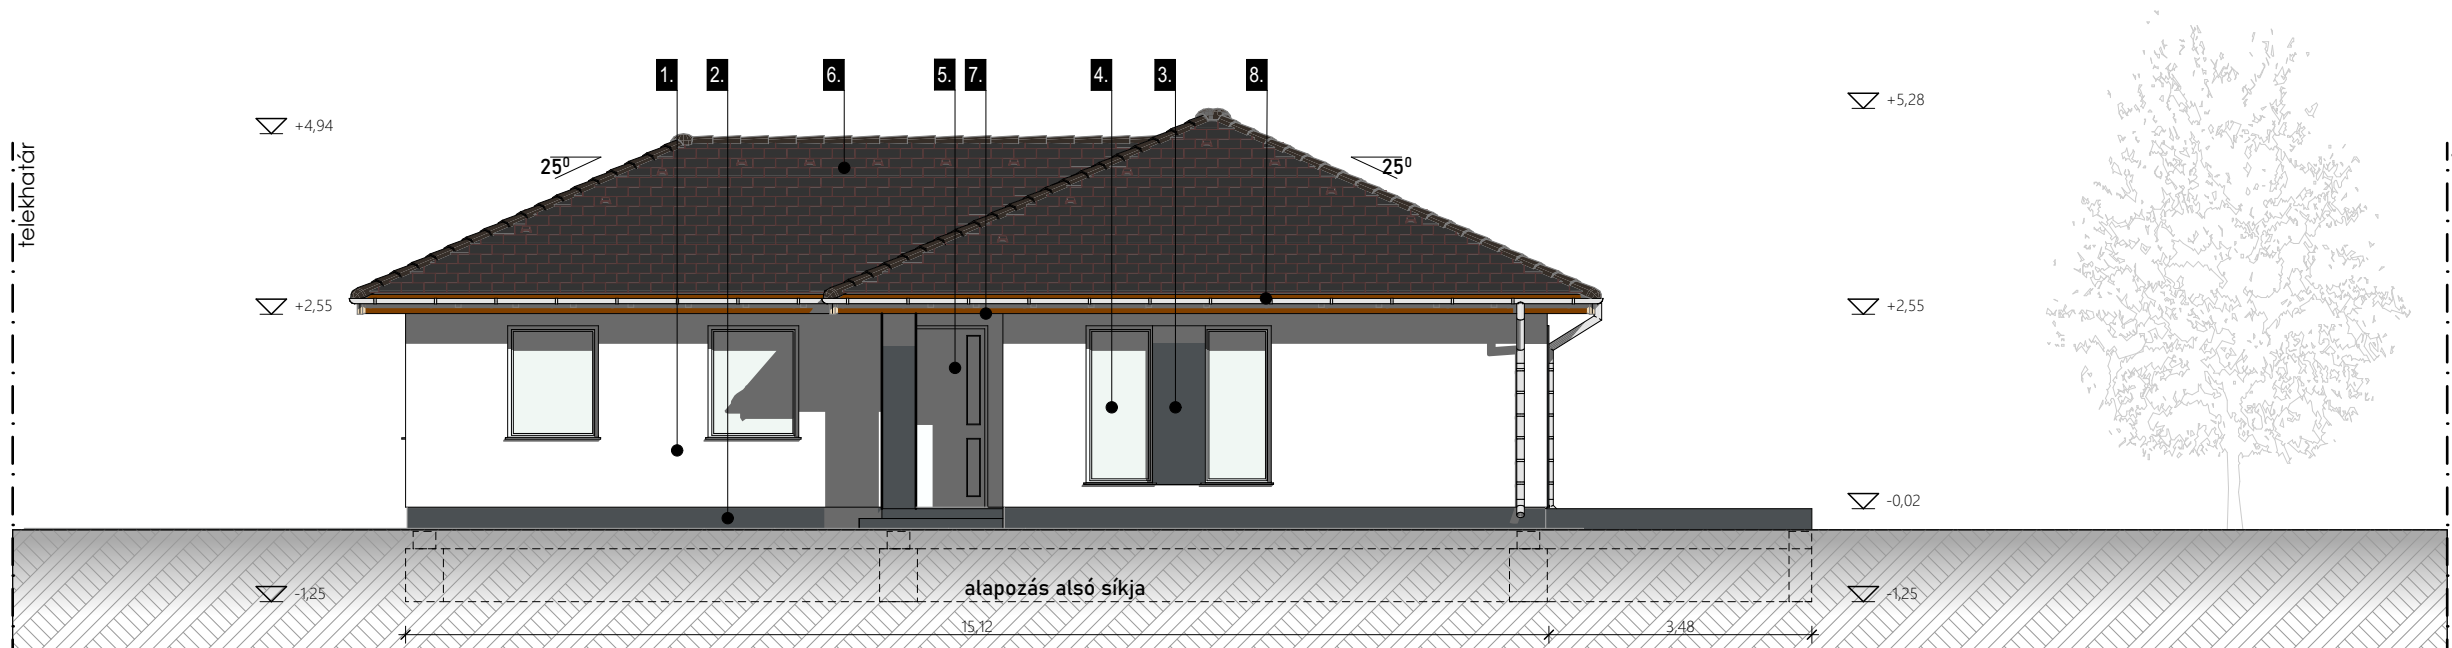

ÉPÍTÉS HELYE

2321Szigetbecse
HRSZ: 1101/12

ÉPÍTETŐ

HELLES GROUP Kft.
Cím: 2344 Dömsöd, Kossuth Lajos út 100.
Képviselő: Amberger László

TERVEZŐ

CENTRAL STUDIO KFT.

Ügyvezető: Tóth Imre
Tel.: +3630/3009282
E-mail: centralstudio@centralstudio.hu

FELELŐS TERVEZŐ

Simoncsik Edit
É3 13/0507
okl. üzemmérnök

lapméret: A2

M=1:100

2023. 08. 08.

HOMLOKZATOK

E4