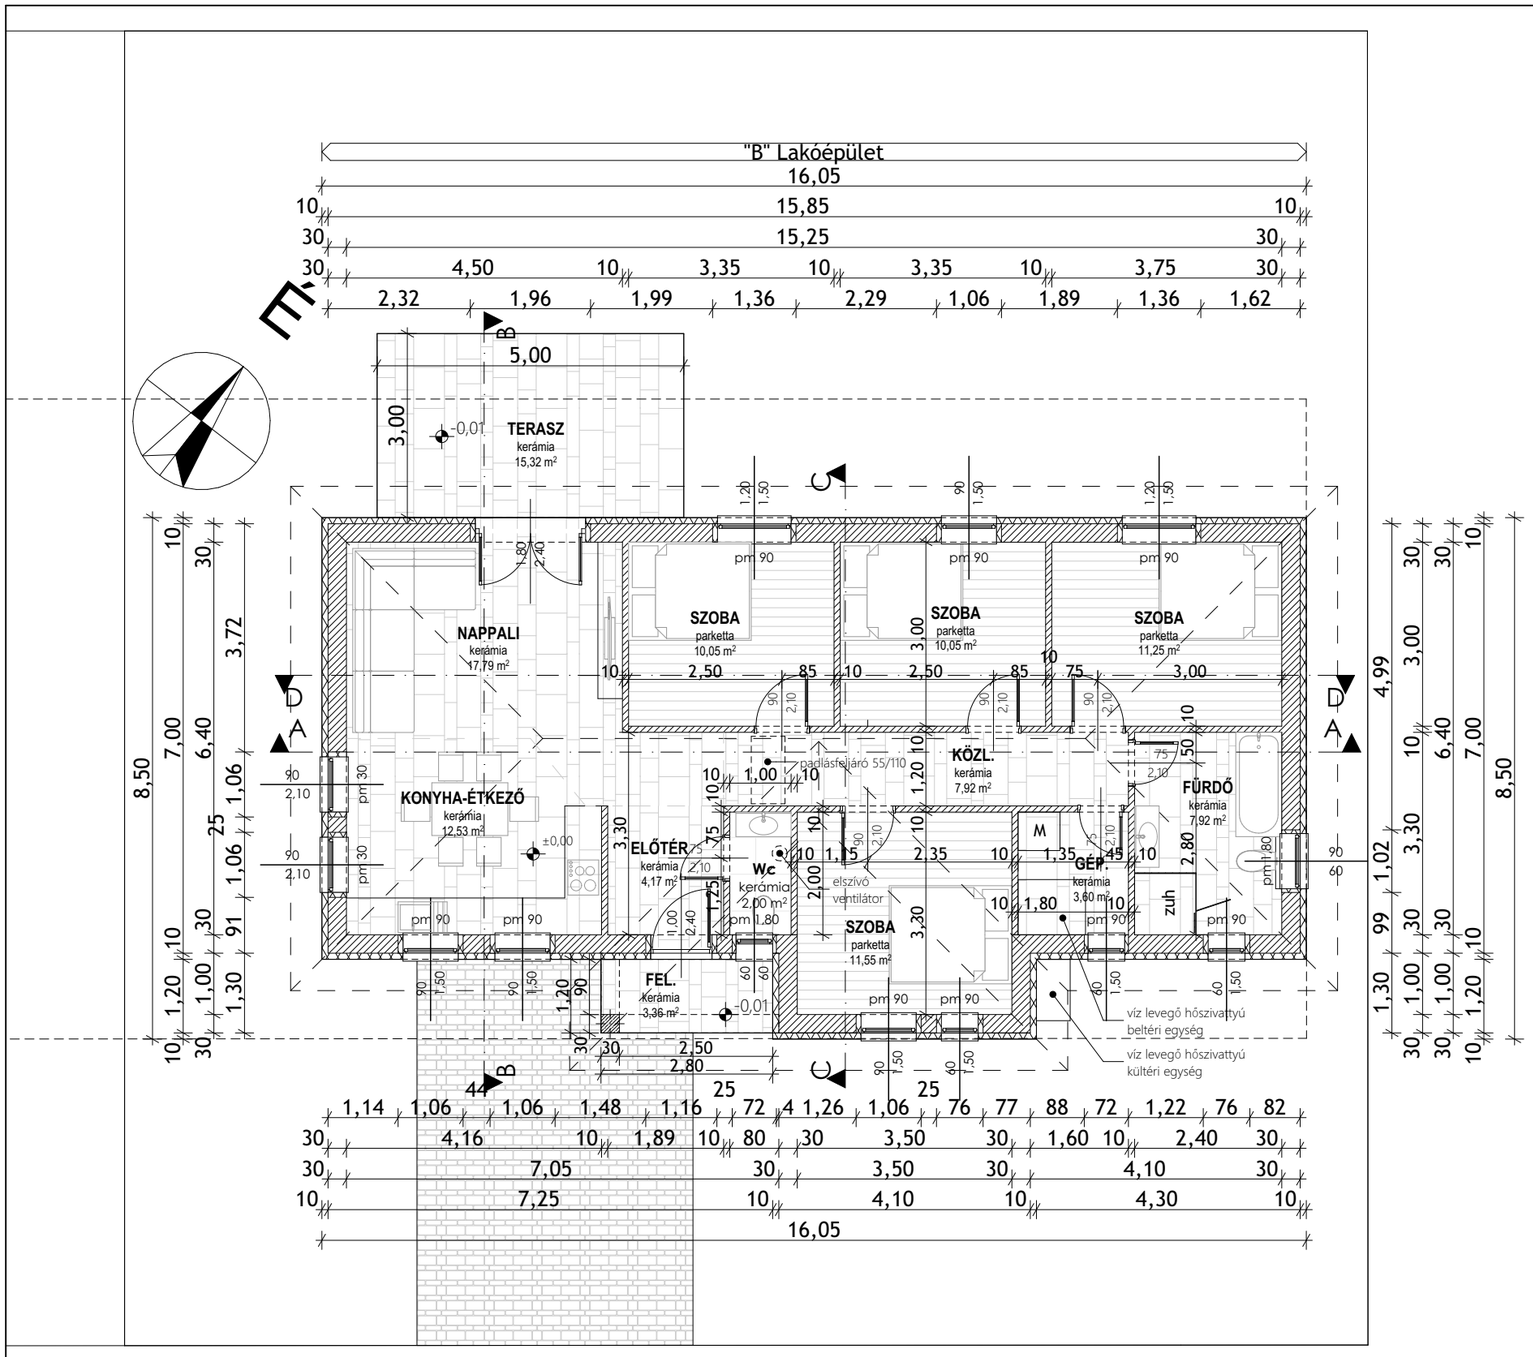

CENTRAL STUDIO EGYLAKÁSOS "B" LAKÓÉPÜLET ÉPÍTÉSÉNEK BEJELENTÉSI TERVE	**TERVEZŐ:** CENTRAL STUDIO KFT. ügyvezető: Tóth Imre Tel.: +3630/3009282 E-mail: centralstudio@centralstudio.hu	**MEGJEGYZÉS:** A méretek helyszínen ellenőrizendők! Elemek gyártása kizárólag helyszíni felmérés (kontroll) után kezdhető!
ÉPÍTÉS HELYE: 2321 Szigetbecse hrsz.:644/2	**FELELŐS TERVEZŐ:** SIMONCSIK EDIT É3 13-0507 - okl. üzemmérnök	lapméret: 400 x 277 mm 2024. 04. 16.
MEGBÍZÓ: HELLES GROUP KFT. képv.: Amberger László 2344 DÖMSÖD, KOSSUTH LAJOS ÚT 100.	**ÉPÍTÉSZ MUNKATÁRS:** Kocsi Sándor József mag. ép. technikus	FÖLDSZINTI ALAPRAJZ M = 1:100 | E-2