


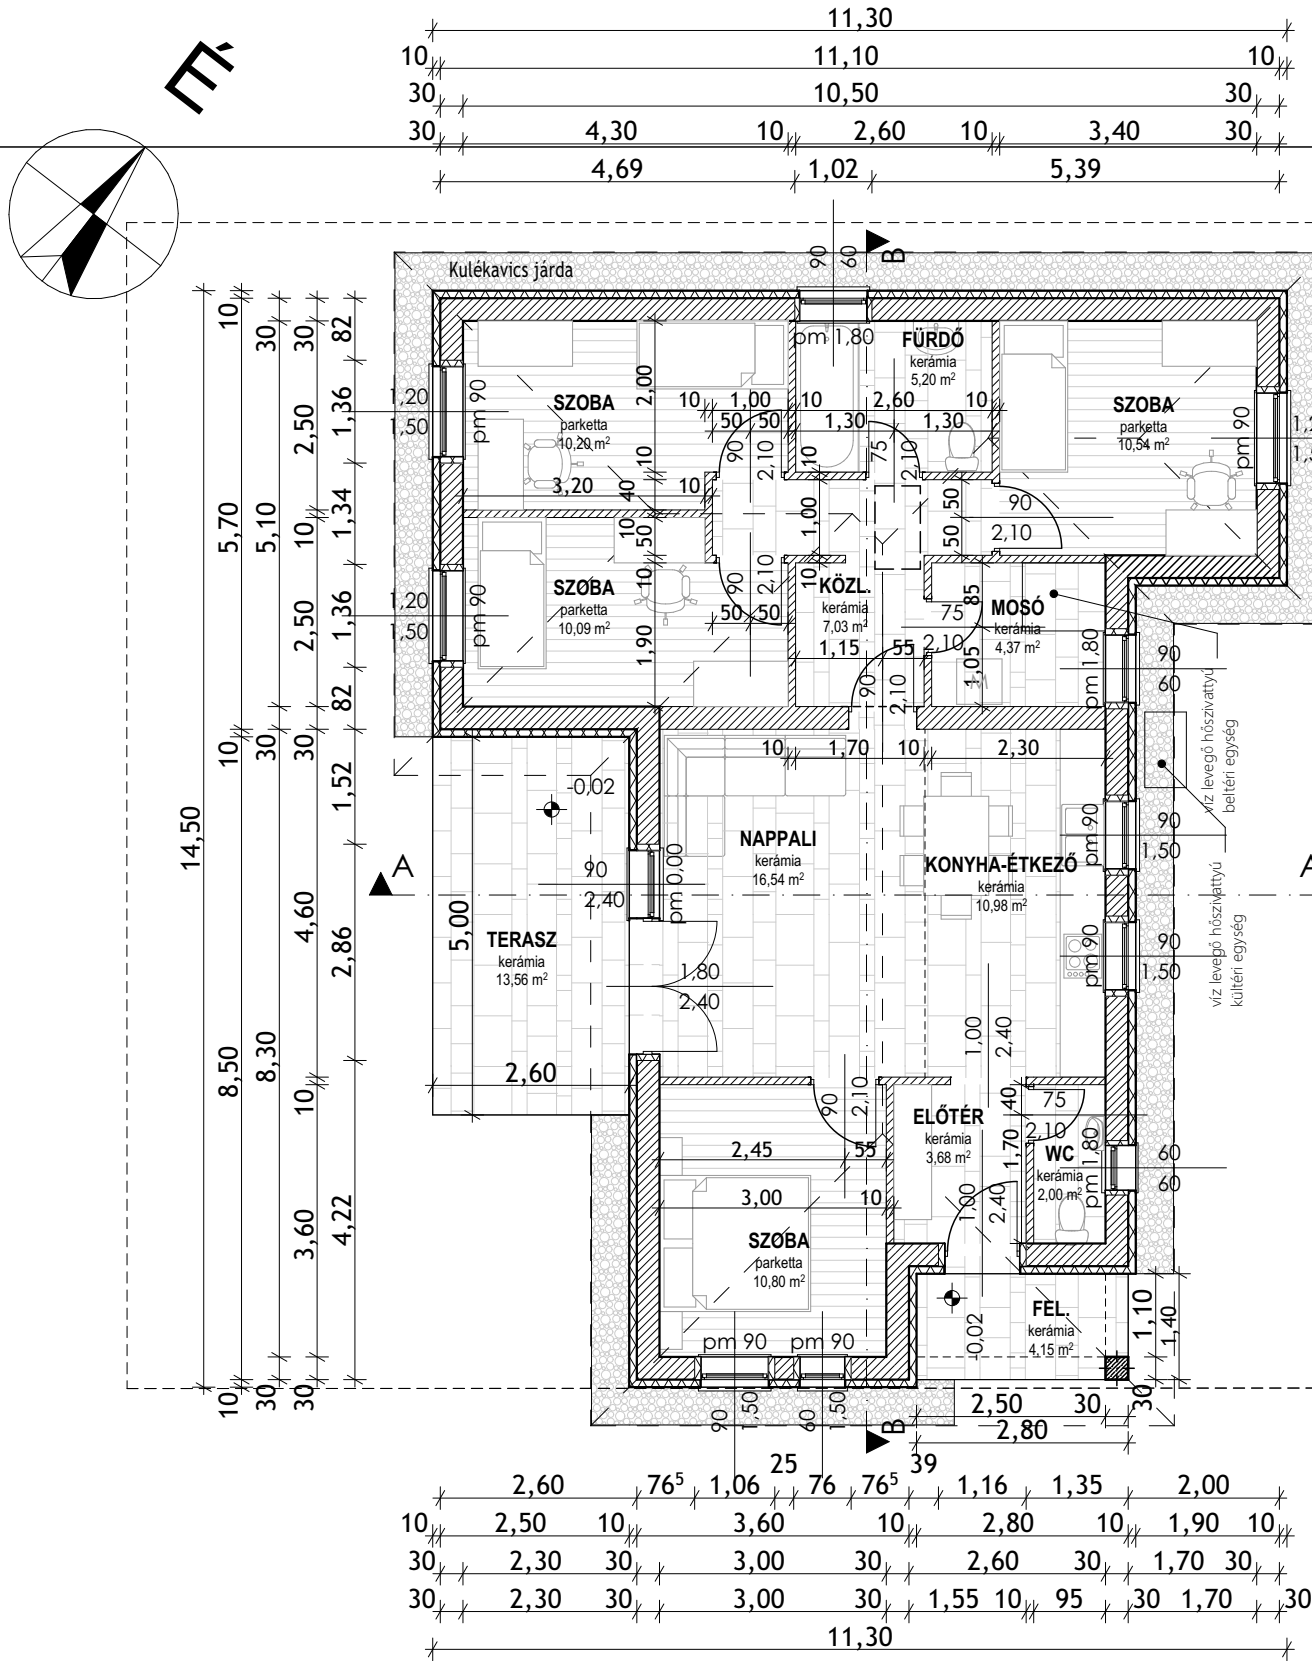

CENTRAL STUDIO EGYAKÁSZOS "A" LAKÓÉPÜLET ÉPÍTÉSÉNEK BEJELENTÉSI TERVE	TERVEZŐ: CENTRAL STUDIO KFT. ügyvezető: Tóth Imre Tel.: +3630/3009282 E-mail: centralstudio@centralstudio.hu	MEGJEGYZÉS: A méretek helyszínen ellenőrizendők! Elemek gyártása kizárólag helyszíni felmérés (kontroll) után kezdhető!	
	ÉPÍTÉS HELYE: 2321 Szigetbecse hrsz.:644/3	lapméret: 400 x 277 mm	
	MEGBÍZÓ: HELLES GROUP KFT. képv.: Amberger László 2344 DÖMSÖD, KOSSUTH LAJOS ÚT 100.	FELELŐS TERVEZŐ: SIMONCSIK EDIT É3 13-0507 - okl. üzemtechnikus	2024. 04. 16.
		ÉPÍTÉSZ MUNKATÁRS: Kocsi Sándor József mag. ép. technikus	FÖLDSZINTI ALAPRAJZ
		M = 1:100	E-2