
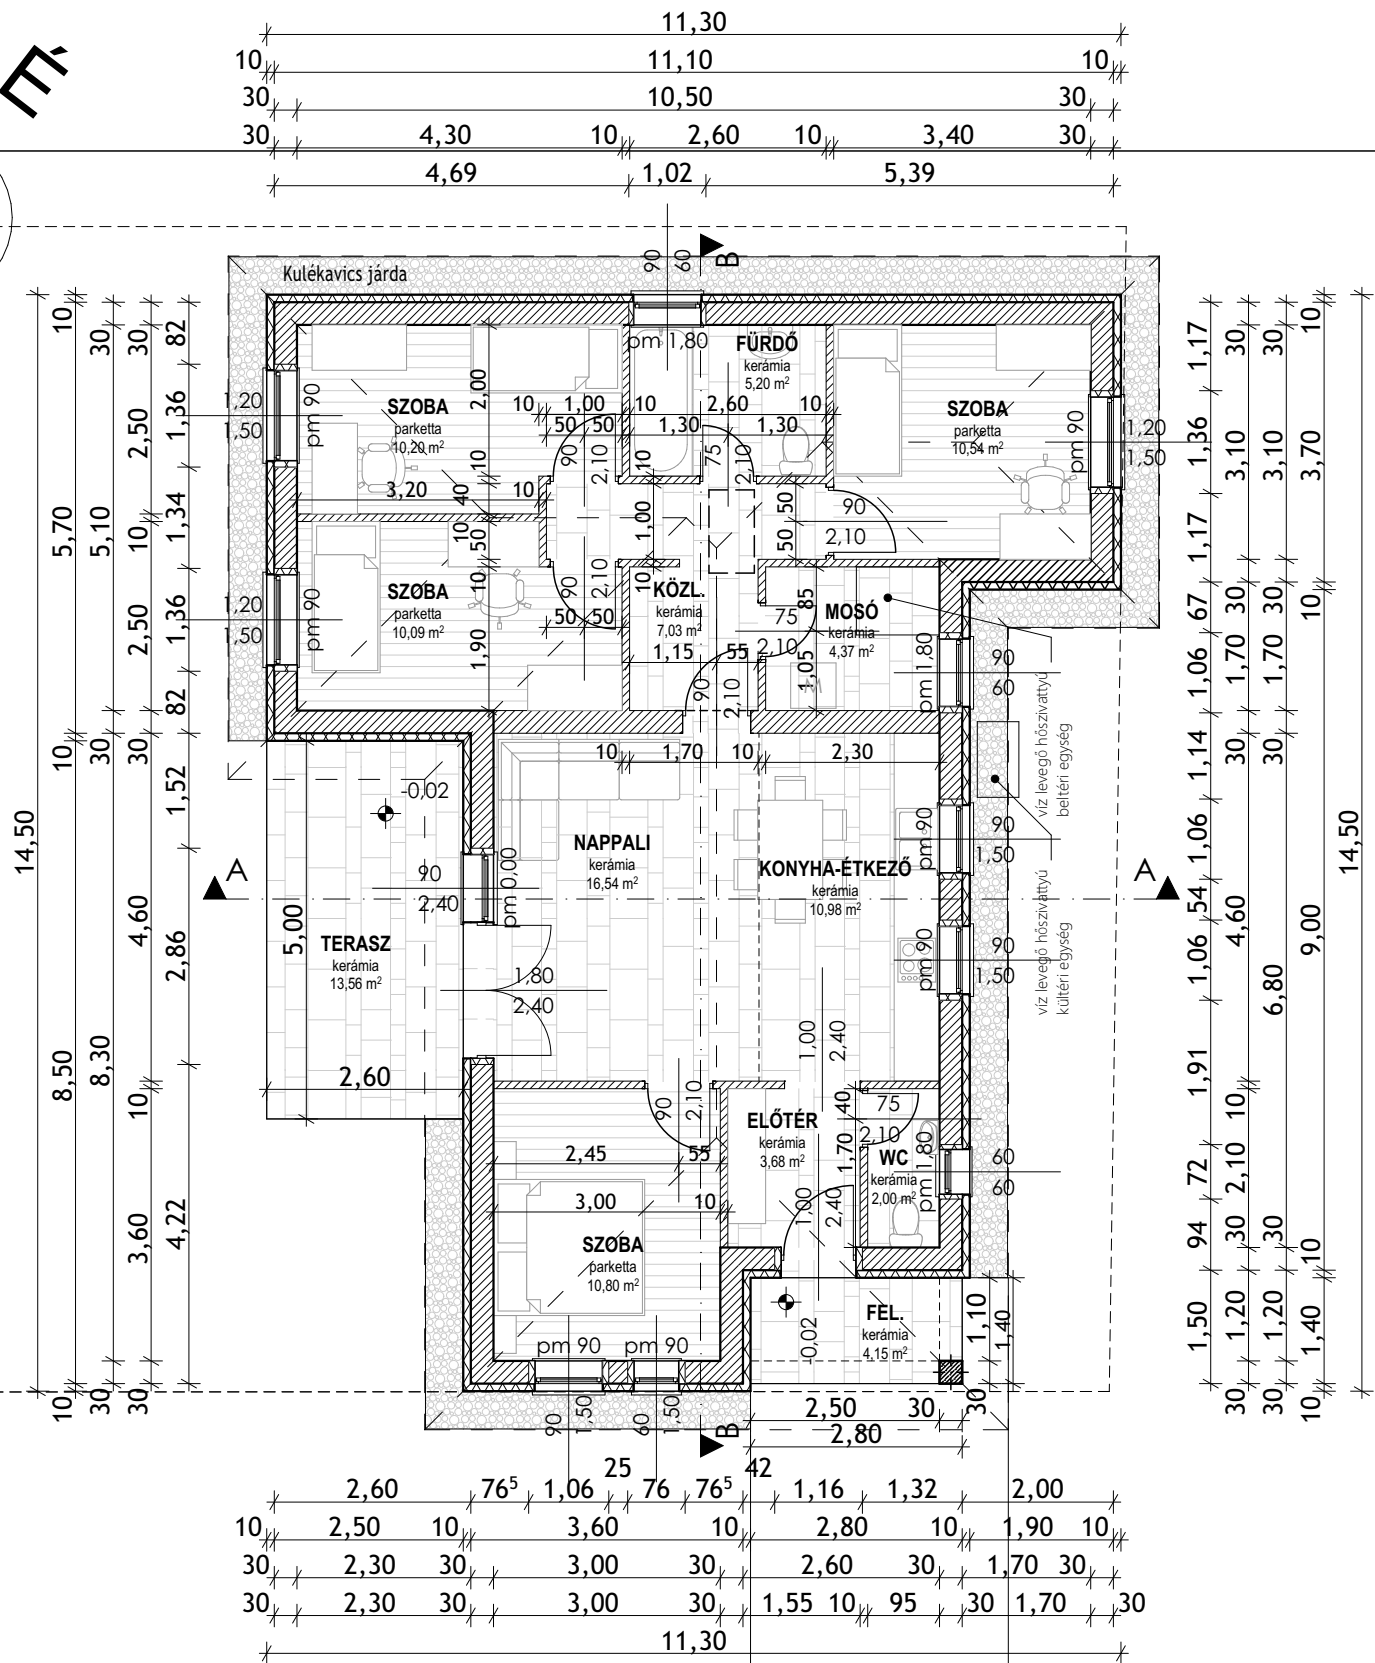


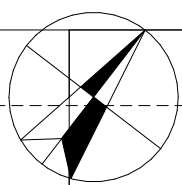

CENTRAL STUDIO

EGYAKÁSZOS "B" LAKÓÉPÜLET
ÉPÍTÉSÉNEK BEJELENTÉSI TERVE

ÉPÍTÉS HELYE:
2321 Szigetbecse
hrsz.:644/3

MEGBÍZÓ:
HELLES GROUP KFT.
képv.: Amberger László
2344 DÖMSÖD,
KOSSUTH LAJOS ÚT 100.

TERVEZŐ:
CENTRAL STUDIO KFT.
ügyvezető: Tóth Imre
Tel.: +3630/3009282
E-mail: centralstudio@centralstudio.hu

FELELŐS TERVEZŐ:
SIMONCSIK EDIT
É3 13-0507 - okl.
üzemtechnikus

ÉPÍTÉSZ MUNKATÁRS:
Kocsi Sándor József
mag. ép. technikus

MEGJEGYZÉS:
A méretek helyszínen ellenőrizendők!
Elemek gyártása kizárólag helyszíni
felmérés (kontroll) után kezdhető!

lapméret: 400 x 277 mm

2024. 04. 16.

FÖLDSZINTI ALAPRAJZ

M = 1:100 E-2