



DÉLI HOMLOKZAT(M=1:100)

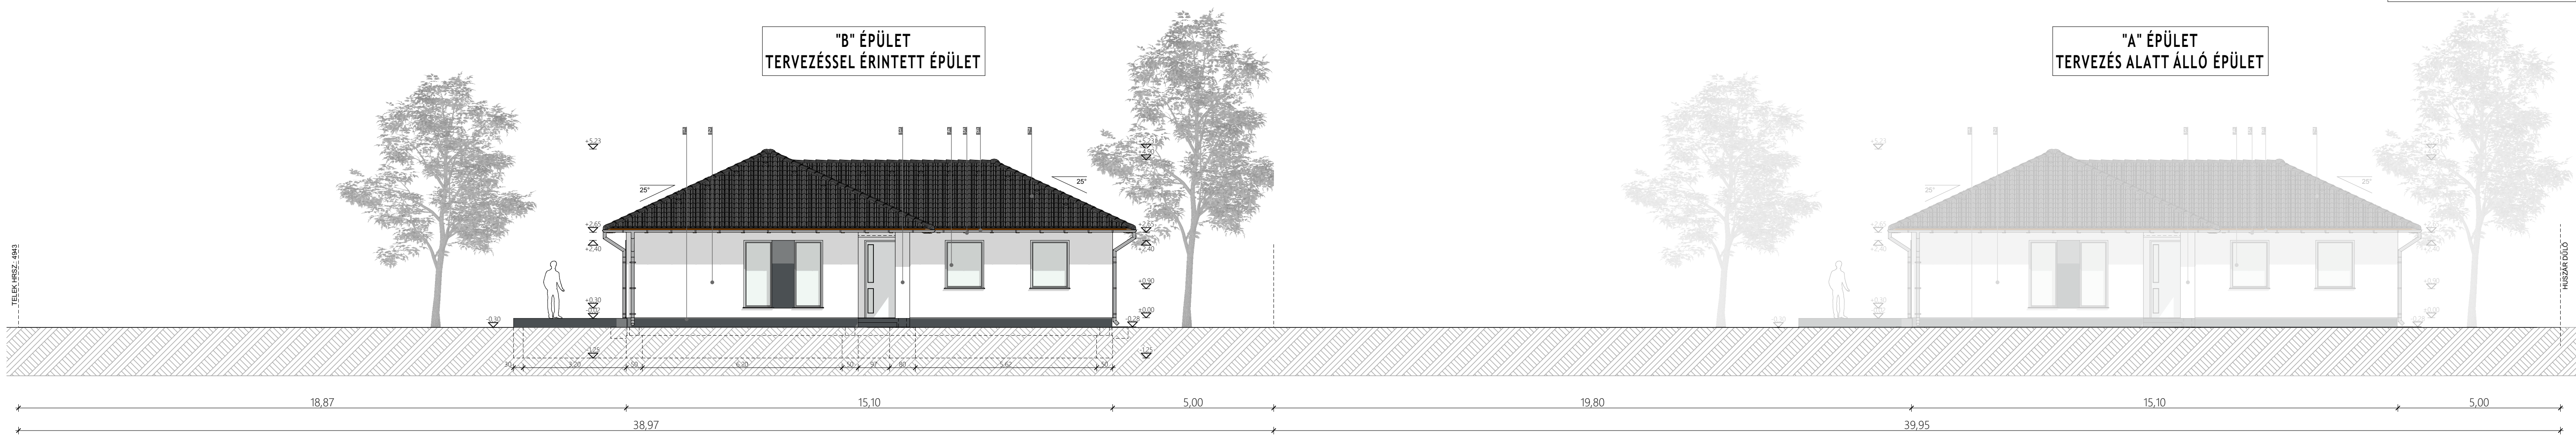

ÉSZAKI HOMLOKZAT(M=1:100)

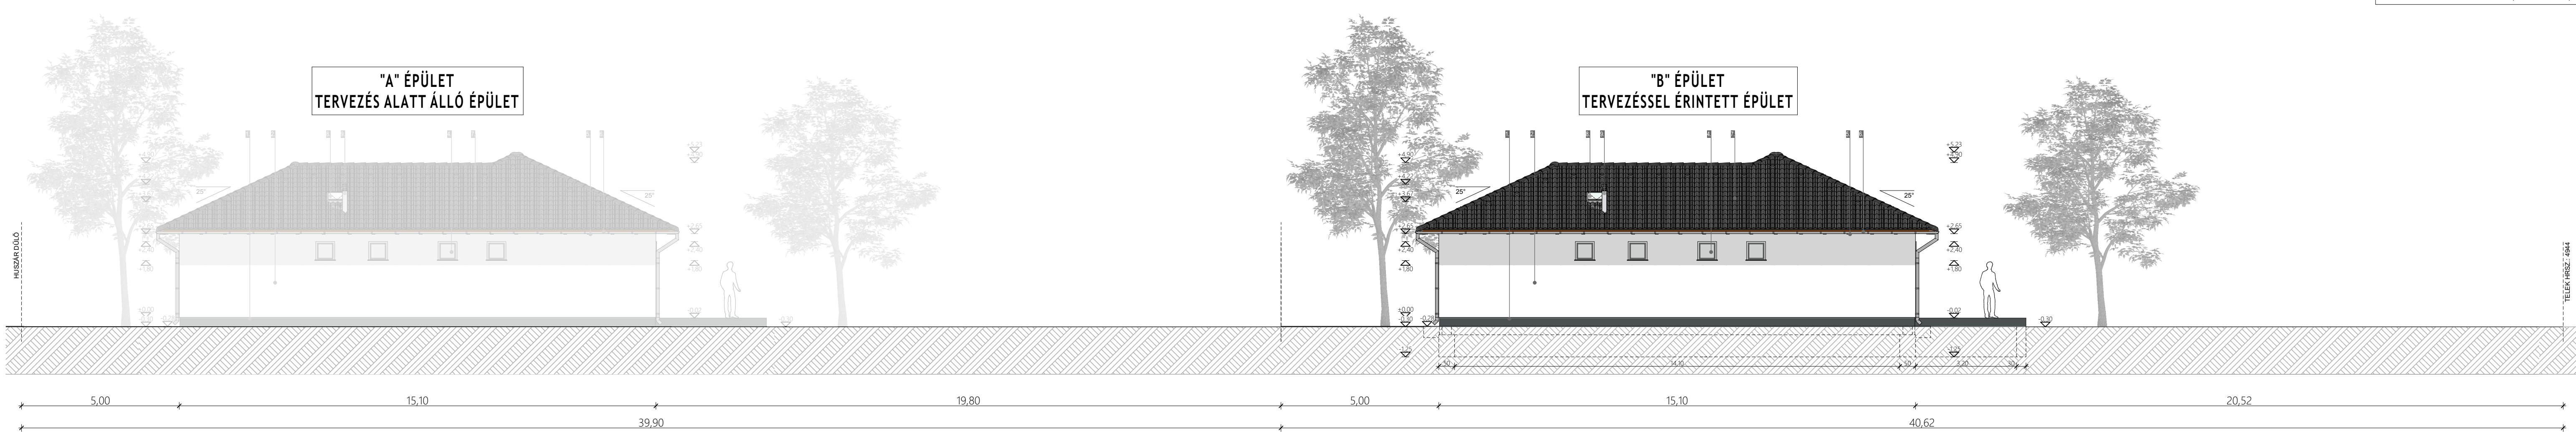

KELETI HOMLOKZAT (M=1:100)



NYUGATI HOMLOKZAT (M=1:100)



**HOMLOKZATI ANYAGOK (SZÍNEK):**  
1. - Fagyálló lábazati vakolat (antracit színben)  
2. - Homlokzati vakolat (fehér színben)  
3. - Vasbeton pillér (fehér színben)  
4. - Hőszigetelt üvegezésű nyílászáró (fehér színben)  
5. - Pácolt faszervezet (sötétbarna színben)  
6. - Tűzhorganyzott ereszcatorna (fémesszürke színben)  
7. - Cserépfedés (beton cserépfedés, antracit színben)  
8. - Tetőkibúvó ablak  
9. - Szerelt kémény (szürke)  
Beton térékből készült térburkolat, szürke színben!  
**TEREPRENDEZÉS:**  
Az ingatlanon nincs szükség tereprendezésre.  
telekhatár menti tereprendezés és támfal építése sem szükséges!  
- Tengerszint feletti magasság: 97,80 mBf. = ±0,00 m

| CENTRAL STUDIO                |   | EGYLAKÁSOS LAKÓÉPÜLET ÉPÍTÉSÉNEK BEJELENTÉSI TERVE |               | E-4 |
|-------------------------------|---|----------------------------------------------------|---------------|-----|
| TERVEZŐ                       | CENTRAL STUDIO KFT. - ÜGYVEZETŐ: TÓTH IMRE<br>Tel.: +3630/3009282 E-mail: centralstudiokft@gmail.com | "B" ÉPÜLET                                         |               |     |
| FELELŐS TERVEZŐ<br>SZERKESZTŐ | MÉSZÁROS GERGELY É 13-1660, okl. építész, építészmérnök<br>TÓTH IMRE - építőmérnök                   |                                                    |               |     |
| ÉPÍTETŐ                       | HELLES GROUP KFT. képv.: Amberger László<br>2344 DÓMSÓD, KOSSUTH LAJOS ÚT 100.                       |                                                    |               |     |
| ÉPÍTÉS HELYE                  | 2300 RÁCKEVE, HUSZÁR DÜLŐ<br>hrsz: 4936                                                              | lapméret: A1                                       |               |     |
| HOMLOKZATOK                   |   | M = 1:100                                          | 2022. 04. 27. |     |