
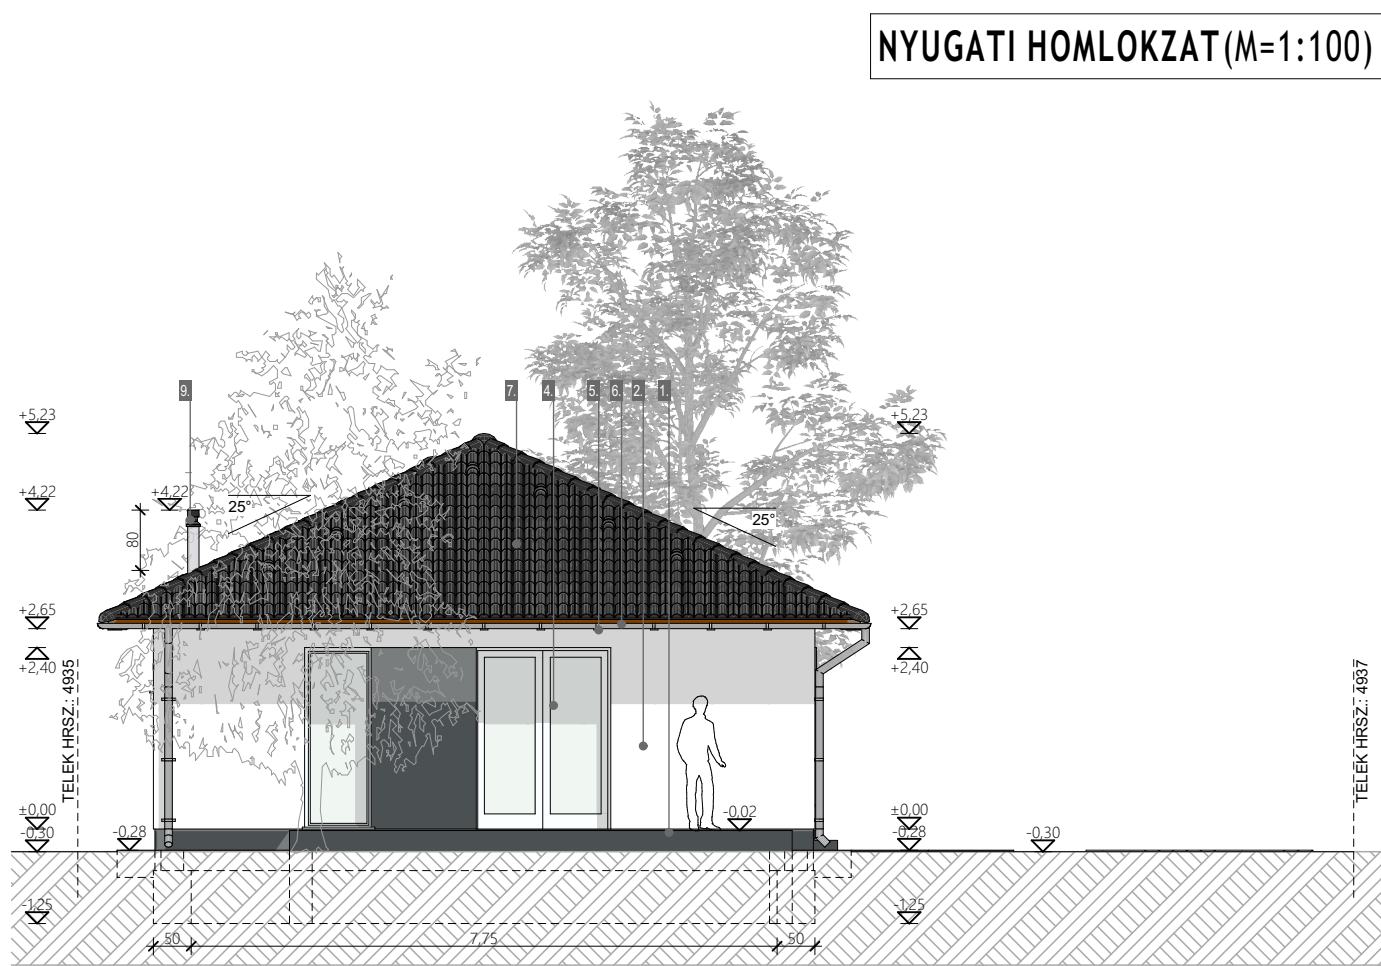
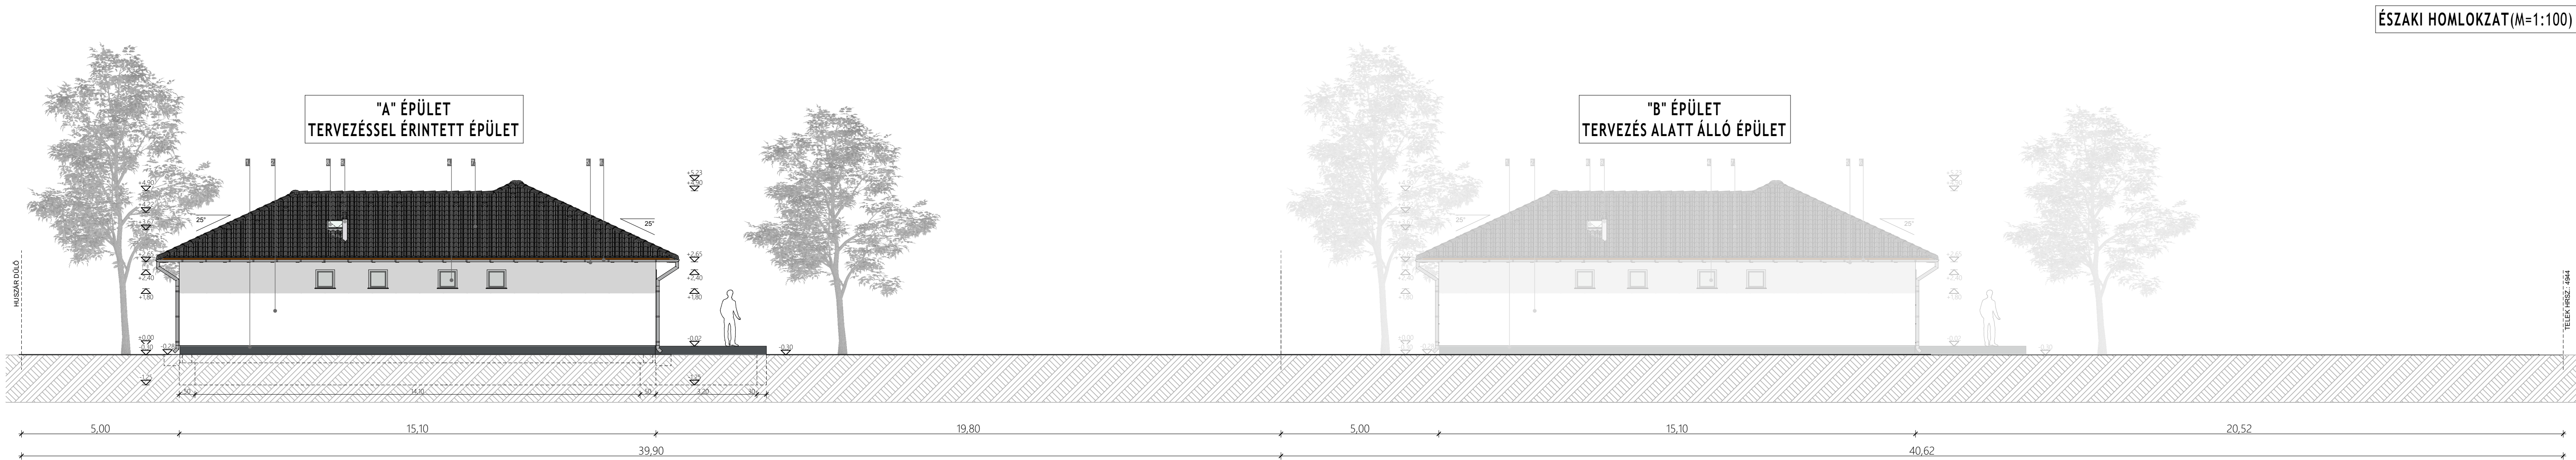


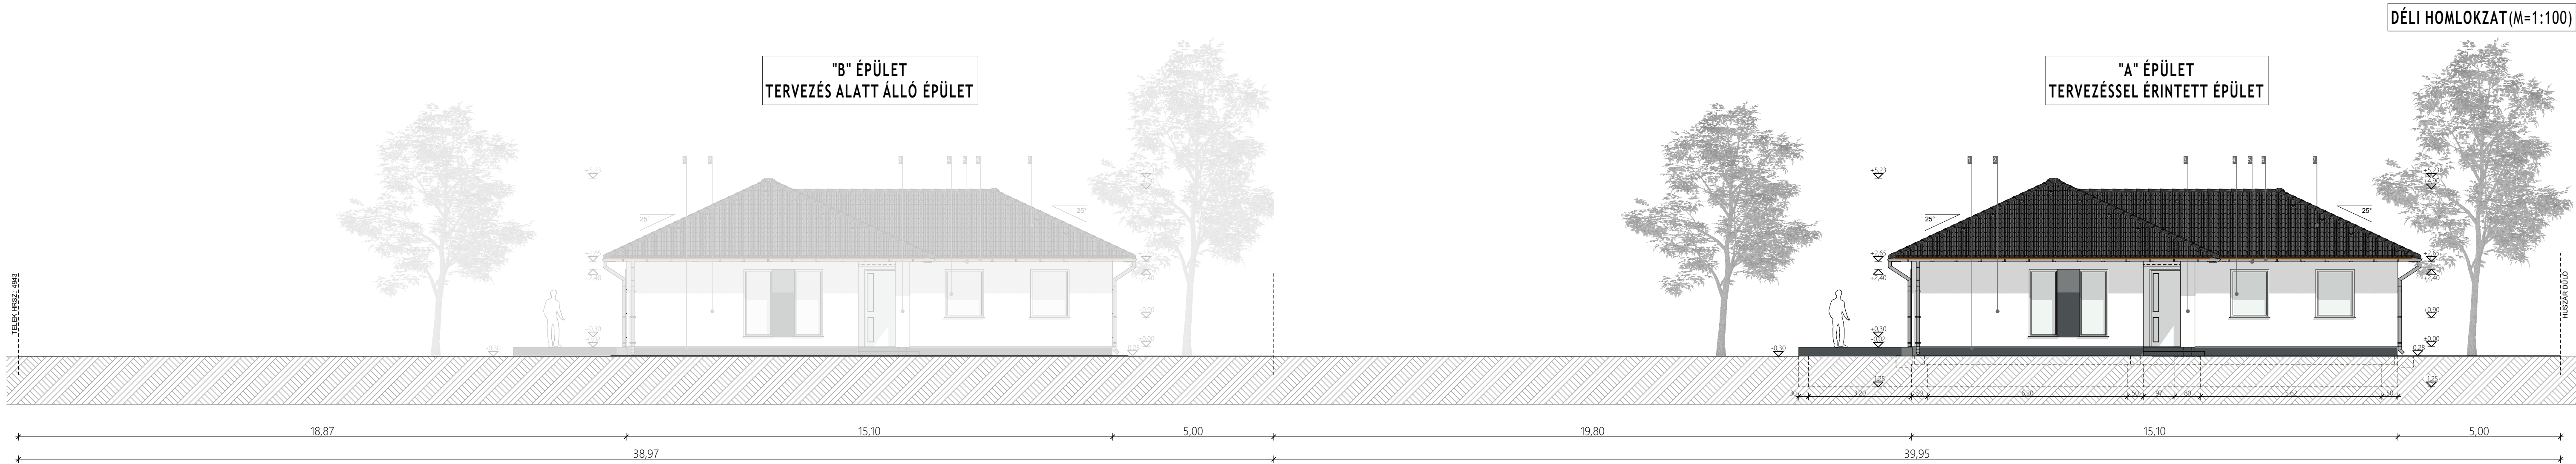

- HOMLOKZATI ANYAGOK (SZÍNEK):**
- Fagyálló lábazati vakolat (antracit színben)
 - Homlokzati vakolat (fehér színben)
 - Vasbeton pillér (fehér színben)
 - Hőszigetelt üvegezésű nyílászáró (fehér színben)
 - Pácolt faszkerkezet (sötétbarna színben)
 - Tűzihorganyzott ereszcatorna (fémszürke színben)
 - Cserépfedés (beton cserépfedés, antracit színben)
 - Tetőkibúvó ablak
 - Szerelt kémény (szürke)
- Beton térékből készült térburkolat, szürke színben!
- TEREPRENDEZÉS:**
- Az ingatlanon nincs szükség tereprendezésre.
telekhatár menti tereprendezés és támfal építése sem szükséges!
- Tengerszint feletti magasság: 97,80 mBf. = ±0,00 m

CENTRAL STUDIO		EGYKÉLAKÁSOS LAKÓÉPÜLET ÉPÍTÉSÉNEK BEJELENTÉSI TERVE		E-4
TERVEZŐ	CENTRAL STUDIO KFT. - ÜGYVEZETŐ: TÓTH IMRE Tel.: +3630/3009282 E-mail: centralstudiokft@gmail.com	"A" ÉPÜLET		
FELELŐS TERVEZŐ SZERKESZTŐ	MÉSZÁROS GERGELYÉ 13-1660, okl. építész, építészmérnök TÓTH IMRE - építőmérnök			
ÉPÍTETŐ	HELLES GROUP KFT. képv.: Amberger László 2344 DÓMSÓD, KOSSUTH LAJOS ÚT 100.			
ÉPÍTÉS HELYE	2300 RÁCKEVE, HUSZÁR DÜLŐ hrsz: 4936	lapméret: A1		
HOMLOKZATOK		M = 1:100	2022. 04. 27.	